
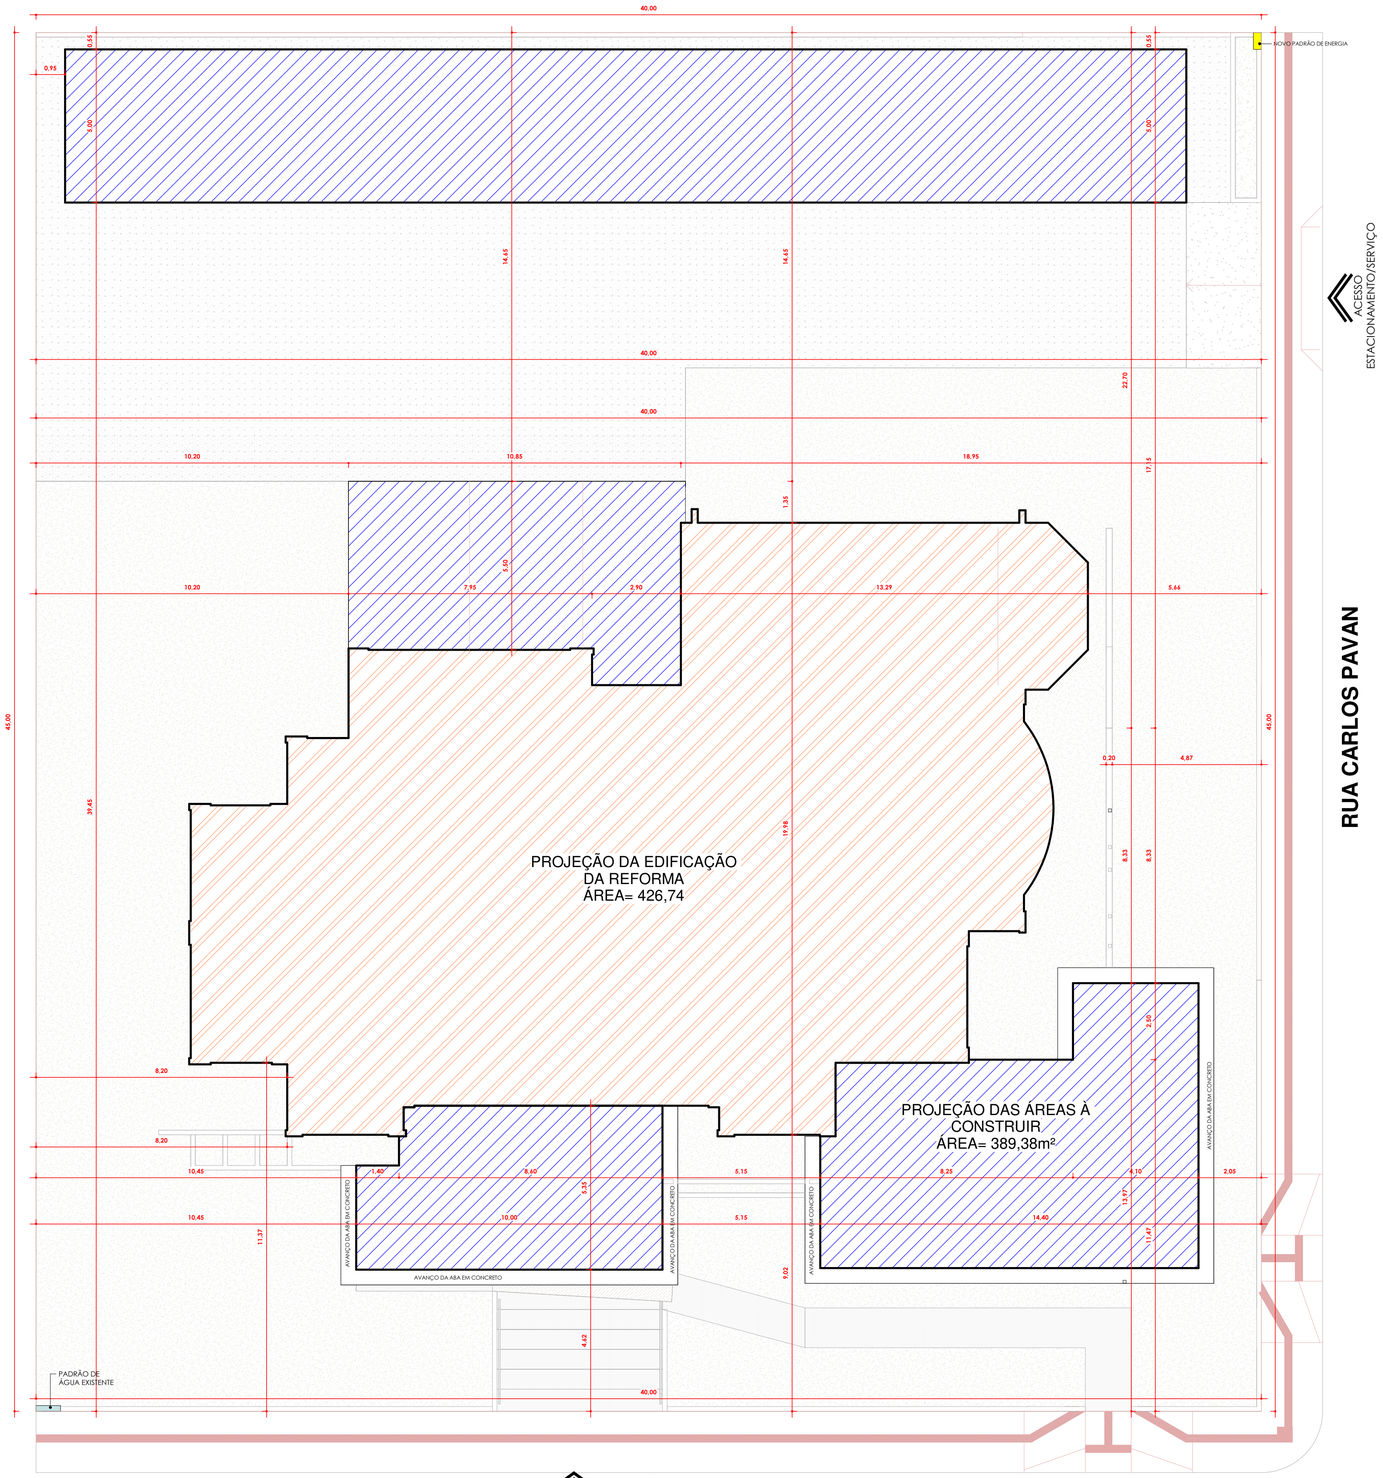


N

PLANTA DE LOCAÇÃO

ESCALA 1:100

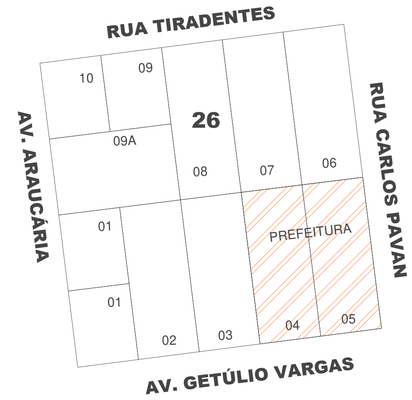

N

SITUAÇÃO

ESCALA 1:1000

QUADRO DE ÁREAS

ÁREAS CONTABILIZADAS	
ÁREA DO TERRENO	**1800,00 m²**
ÁREA EXISTENTE A SER REFORMADA	**426,74 m²**
ÁREA DA AMPLIAÇÃO/CONSTRUIR	**389,38m²**
ÁREA TOTAL DA EDIFICAÇÃO	**816,12 m²**

Estado de Santa Catarina

MUNICÍPIO DE JARDINÓPOLIS

OBRA:

REFORMA E AMPLIAÇÃO DO CENTRO ADMINISTRATIVO

RESPONSÁVEL TÉCNICA:

EDELCI MINGOTTI:02882082002

Assinado digitalmente por EDELCI MINGOTTI:02882082002
ND: C=BR, O=ICP-Brasil, OU=Secretaria da Receita Federal do Brasil - RFB, OU=RFB e CPF A3, OU=(em branco), CN=EDELCI MINGOTTI:02882082002
Razão: Eu sou o autor deste documento
Localização:
Data: 2026.06.12 14:36:23-03'00'
Foxit PDF Reader Versão: 2024.4.0

EDELCI MINGOTI
CREA/SC 166074-3

PROPRIETÁRIO

MUNICIPIO DE JARDINOPOLIS:80637457000140

Assinado digitalmente por MUNICIPIO DE JARDINOPOLIS:80637457000140
ND: C=BR, S=SC, L=JARDINOPOLIS, O=ICP-Brasil, OU=Videoconferencia, OU=42909122000100, OU=Secretaria da Receita Federal do Brasil - RFB, OU=ARCONCERT, OU=RFB e-CNPJ A1, CN=MUNICIPIO DE JARDINOPOLIS:80637457000140
Razão: Eu sou o autor deste documento
Localização:
Data: 2026.06.12 14:44:28-03'00'
Foxit PDF Reader Versão: 2024.4.0

MUNICÍPIO DE JARDINÓPOLIS
CNPJ: 80.637.457/0001-40

PRANCHA : 01	**REFERÊNCIA:** SITUAÇÃO PLANTA DE LOCAÇÃO	**ÁREA :** 816,12m²
ESCALA INDICADA		**DATA :** 25/05/2026
PROJETISTA : VANESSA PEGORINI RECH CAU A154863-8		