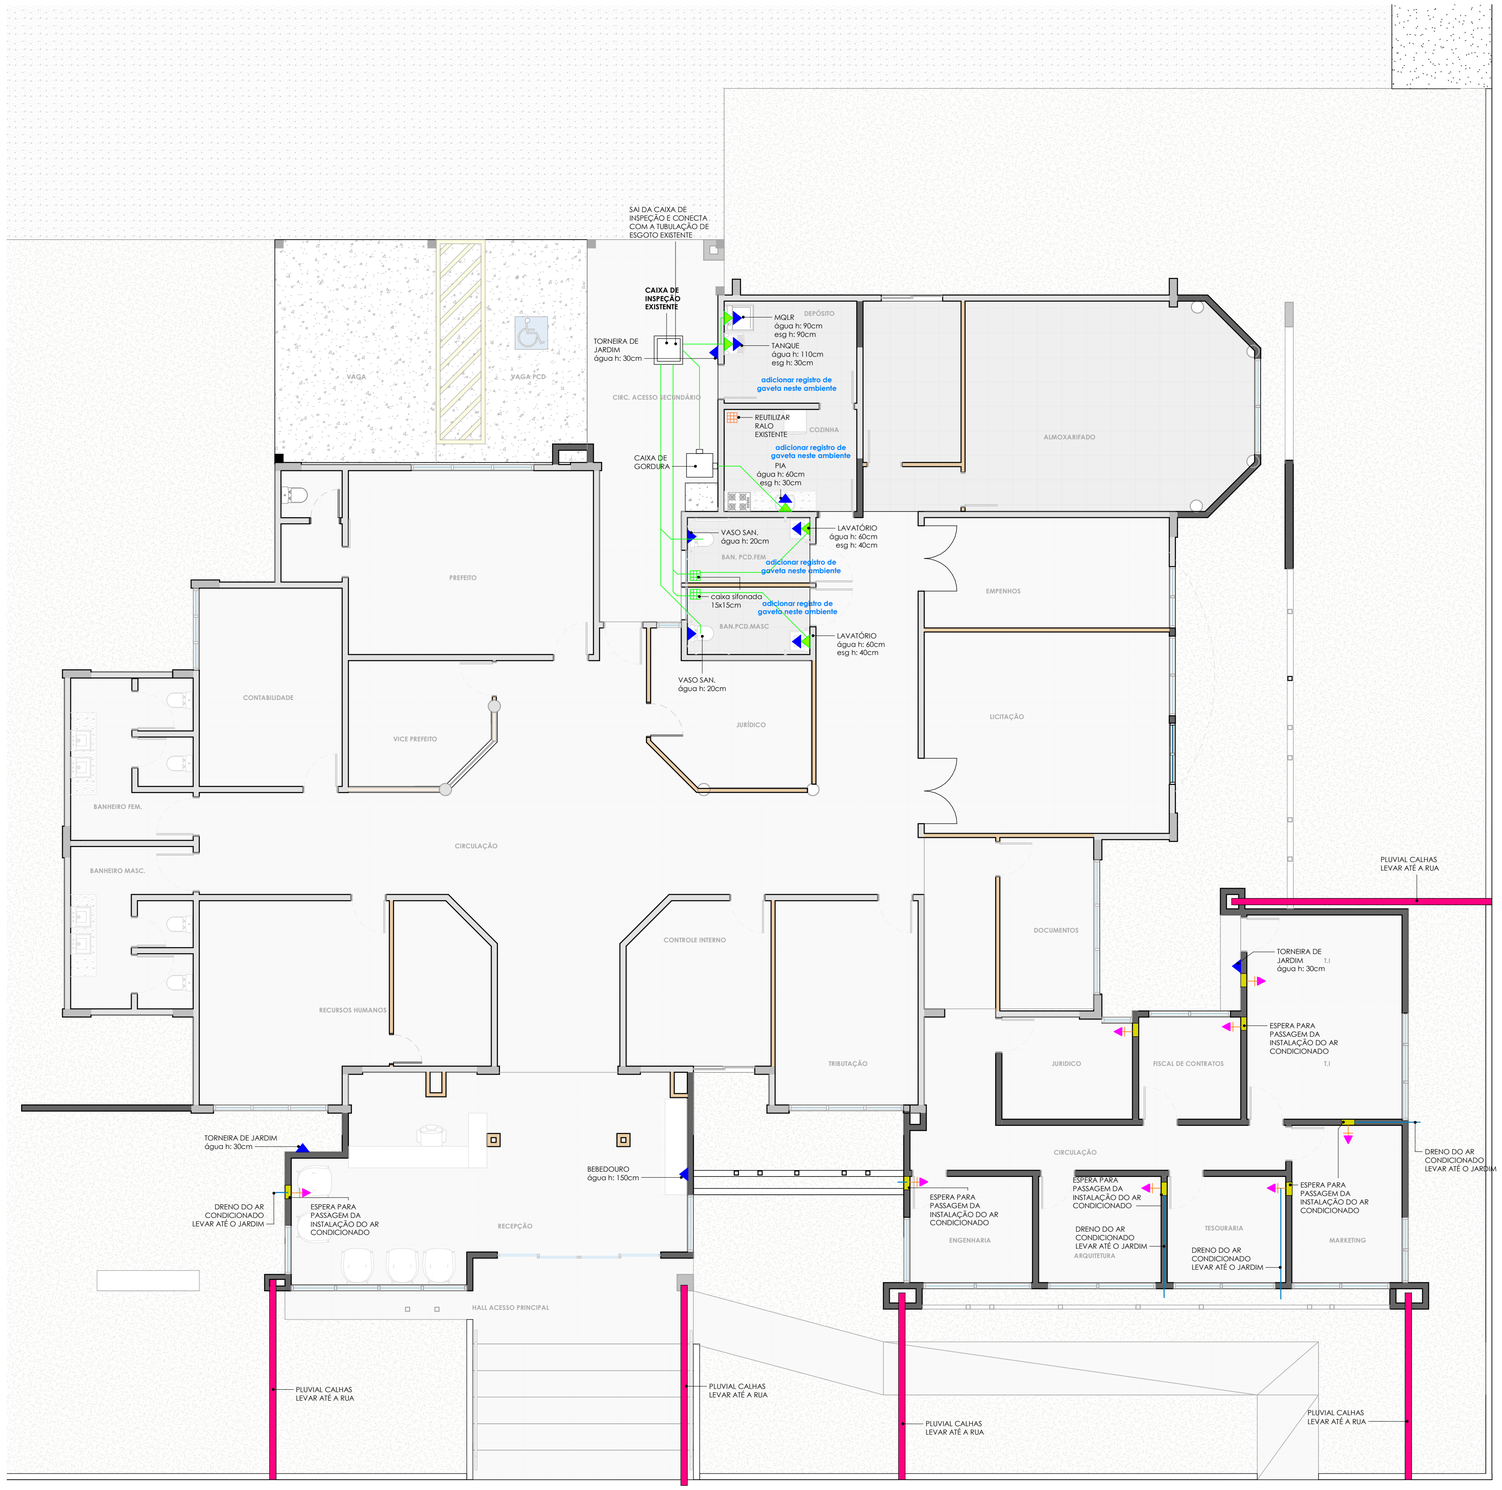


N

HIDROSSANITÁRIO

ESCALA 1:50

LEGENDA HIDROSSANITÁRIO

	PONTO HIDRÁULICO- ÁGUA FRIA
	PONTO SANITÁRIO- ESGOTO
	TUBULAÇÃO ÁGUA
	TUBULAÇÃO ESGOTO
	PASSAGEM PARA ENCANAMENTO DO AR CONDICIONADO CONTENDO: - 2 TUBOS DE ø40mm - 1 ELETRODUTO CORRUGADO DN 32mm
	TUBO PARA DRENO DN 25mm

Estado de Santa Catarina

MUNICÍPIO DE JARDINÓPOLIS

OBRA:

REFORMA E AMPLIAÇÃO DO CENTRO ADMINISTRATIVO

RESPONSÁVEL TÉCNICA:

EDELCI MINGOTTI:02882082002

Assinado digitalmente por EDELCI MINGOTTI:02882082002
ND: C=BR, O=ICP-Brasil, OU=VideoConferencia, OU=85247280000140, OU=Secretaria da Receita Federal do Brasil - RFB, OU=RFB e-CPF A3, OU=(em branco), CN=EDELCI MINGOTTI:02882082002
Razão: Eu sou o autor deste documento
Localização:
Data: 2026.06.12 15:15:10-03'00'
Foxit PDF Reader Versão: 2024.4.0

EDELCI MINGOTI
CREA/SC 166074-3

PROPRIETÁRIO

MUNICIPIO DE JARDINOPOLIS:80637457000140

Assinado digitalmente por MUNICIPIO DE JARDINOPOLIS:80637457000140
ND: C=BR, S=SC, L=JARDINOPOLIS, O=ICP-Brasil, OU=videoconferencia, OU=42909132000100, OU=Secretaria da Receita Federal do Brasil - RFB, OU=ARONCERT, OU=RFB e-CNPJ A1, CN=MUNICIPIO DE JARDINOPOLIS:80637457000140
Razão: Eu sou o autor deste documento
Localização:
Data: 2026.04.12 15:15:35-03'00'
Foxit PDF Reader Versão: 2024.4.0

MUNICÍPIO DE JARDINÓPOLIS
CNPJ: 80.637.457/0001-40

PRANCHA : 12	**REFERÊNCIA:** HIDROSSANITÁRIO	**ÁREA :** 816,12m²
ESCALA INDICADA		**DATA :** 25/05/2026
PROJETISTA : VANESSA PEGORINI RECH CAU A154863-8		