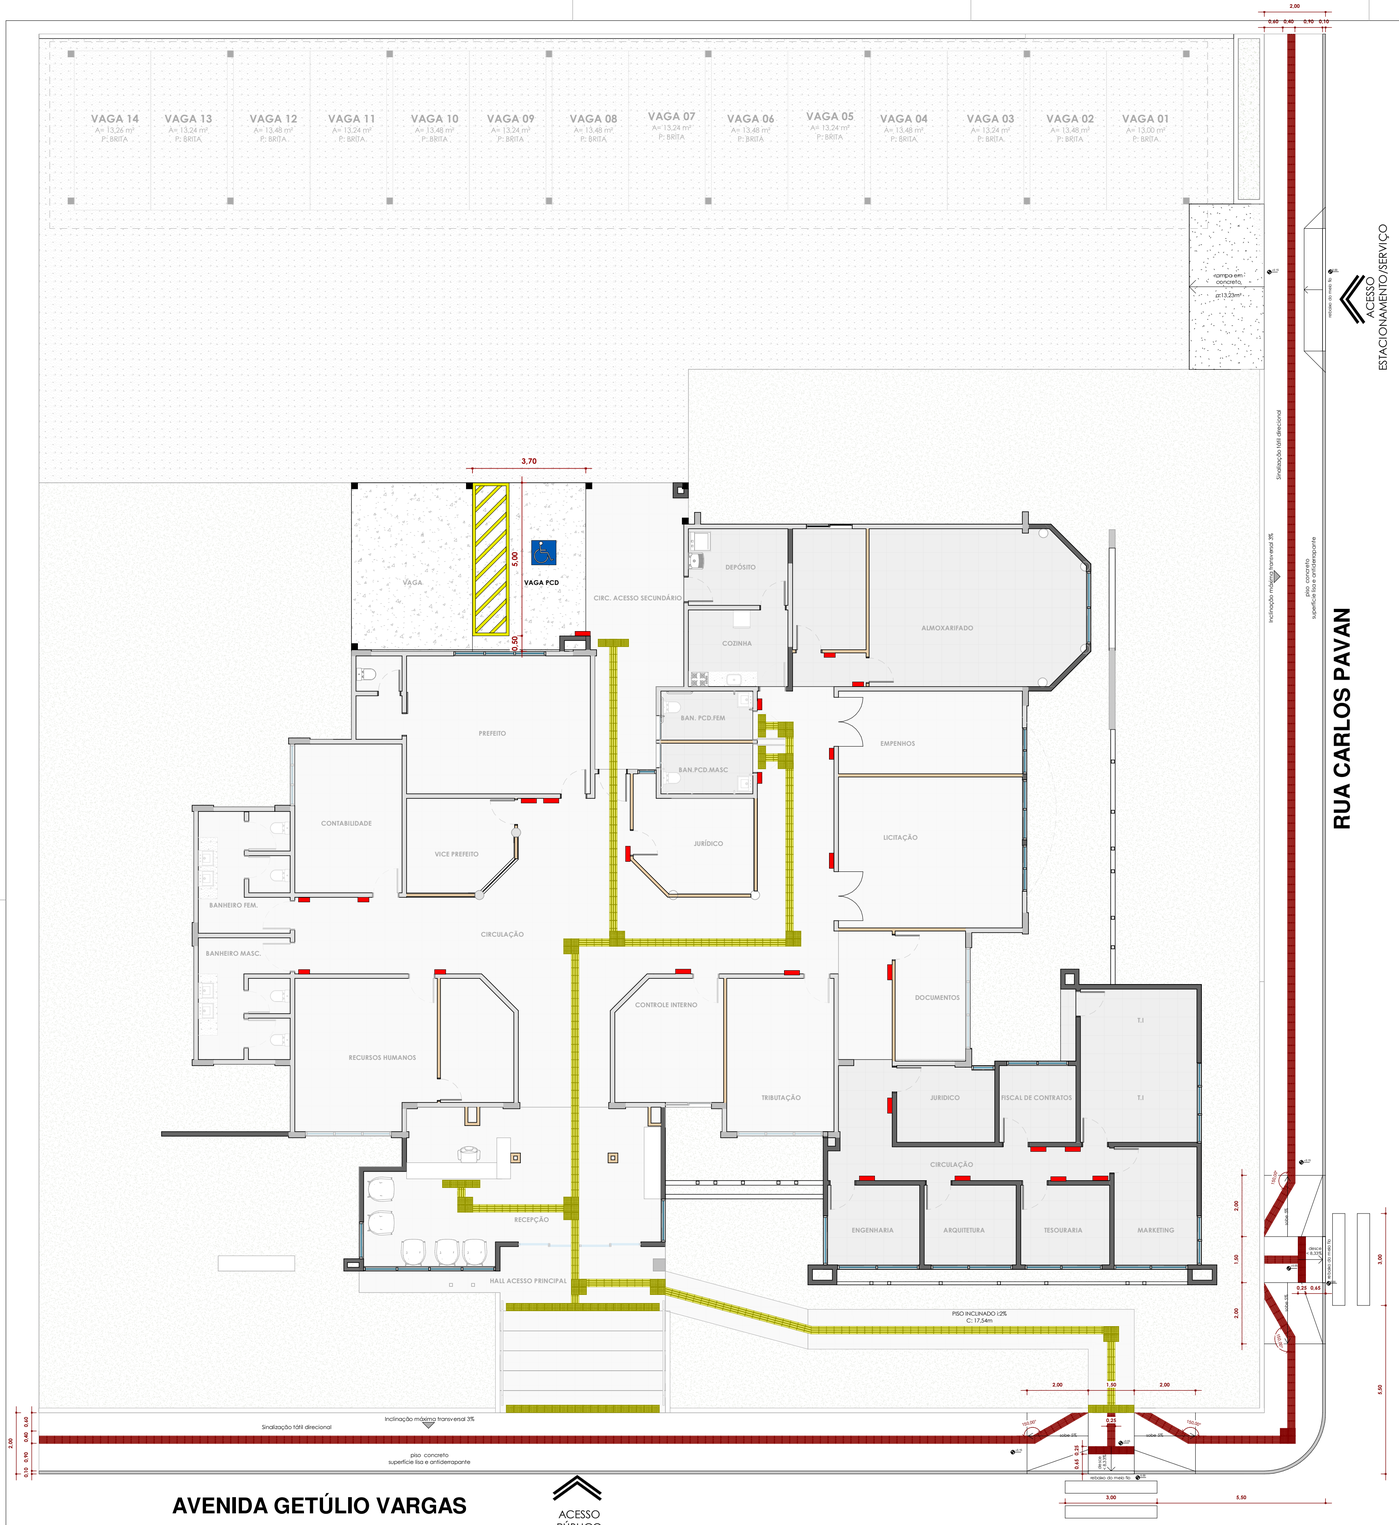


PLANTA ACESSIBILIDADE

ESCALA 1:50

Tabela 1 - Dimensionamento dos relevos de piso tátil de alerta

	Recomendado	Mínimo	Máximo
Diâmetro da base do relevo	25	24	28
Distância horizontal entre centros do relevo	50	42	53
Distância diagonal entre centros do relevo	72	60	75
Altura do relevo	4	3	5

NOTA: Distância do eixo da primeira linha de relevo até a borda do piso igual a 1/2 distância horizontal entre centros

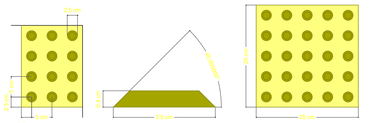


Figura 1 - Relevo do piso tátil de alerta

Figura 2 - Dimensionamento piso tátil de alerta

DETALHE TÁTIL ALERTA

TÁTIL DE ALERTA - NBR 16537:2016

ESCALA ..... INDICADA

A Figura 5 indica os contrastes recomendados entre as cores da sinalização tátil e do piso adjacente. Deve prevalecer o contraste claro-escuro percebido pela maioria da população, com quais-quer que sejam as cores determinadas.
NBR 16537/2016 - item 5.6.2


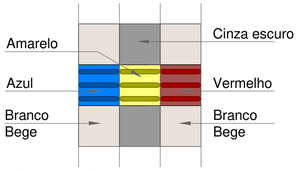



Figura 5 - Contrastes recomendados



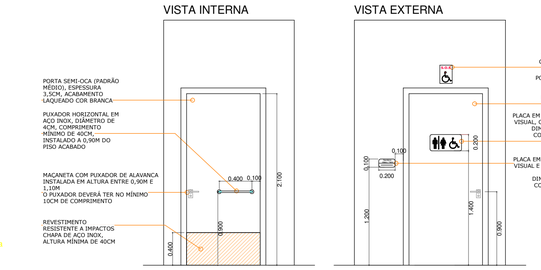

DETALHE EXTERNO PORTAS PLACAS INDENTIFICAÇÃO
ESCALA 1:25


AS FIGURAS ABAIXO, DEMONSTRAM BARRA DE APOIO RETA FIXADA AO FUNDO E DUAS RETAS FIXADAS A 90º NA LATERAL, QUANDO A BACIA COM CAIXA ACOPLADA ESTÁ PRÓXIMA A UMA PAREDE.

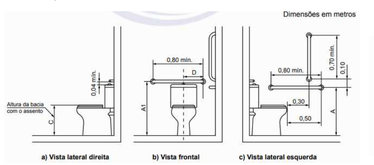

Legenda		
Cotas	**Adulto** m	**Infantil** m
A	0,75	0,60
A1 máximo	0,89	0,72
B	0,40	0,25
C	0,46	0,36
D	0,30	0,15


BACIA SANITÁRIA ACESSÍVEL

ESCALA ..... 1: S/E

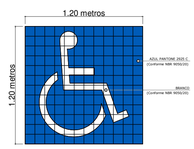


PINTURA VAGA ACESSÍVEL ESTACIONAMENTO

ESCALA ..... 1: S/E

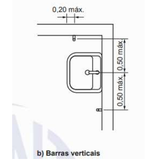

BACIA SANITÁRIA ACESSÍVEL

ESCALA ..... 1: S/E

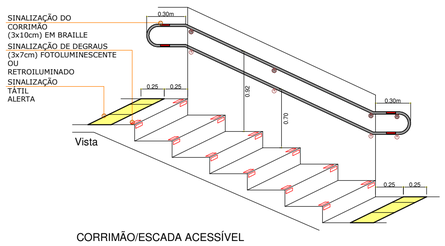

CORRIMÃO/ESCADA ACESSÍVEL

ESCALA ..... 1: S/E

Estado de Santa Catarina

MUNICÍPIO DE JARDINÓPOLIS

OBRA:

REFORMA E AMPLIAÇÃO DO CENTRO ADMINISTRATIVO

RESPONSÁVEL TÉCNICA:

EDELCI MINGOTTI:02882082002

Assinado digitalmente por EDELCI MINGOTTI:02882082002
ND: CHBR, OI=ICP-Brasil, OU=Videoconferencia, OU=16427280000140, OU=Secretaria da Receita Federal do Brasil - RFB, OU=RFB e-CPF A3, OU=(em branco), CN=EDELCI MINGOTTI:02882082002
Razão: Eu sou o autor deste documento
Localização:
Data: 2026.06.12 14:52:53-03'00'
Foxit PDF Reader Versão: 2024.4.0

EDELCI MINGOTI
CREA/SC 166074-3

PROPRIETÁRIO

MUNICIPIO DE JARDINOPOLIS:80637457000140

Assinado digitalmente por MUNICIPIO DE JARDINOPOLIS:80637457000140
ND: CHBR, S=SC, L=JARDINOPOLIS, O=ICP-Brasil, OU=Videoconferencia, OU=12090100, OU=Secretaria da Receita Federal do Brasil - RFB, OU=RFBNCERT, OU=RFB e-CNPJ A1, CN=MUNICIPIO DE JARDINOPOLIS:80637457000140
Razão: Eu sou o autor deste documento
Localização:
Data: 2026.06.12 14:54:18-03'00'
Foxit PDF Reader Versão: 2024.4.0

MUNICÍPIO DE JARDINÓPOLIS
CNPJ: 80.637.457/0001-40

PRANCHA : 07	**REFERÊNCIA:** PLANTA DE ACESSIBILIDADE	**ÁREA :** 816,12m²
ESCALA INDICADA		**DATA :** 25/05/2026
PROJETISTA : VANESSA PEGORINI RECH CAU A154863-8		