
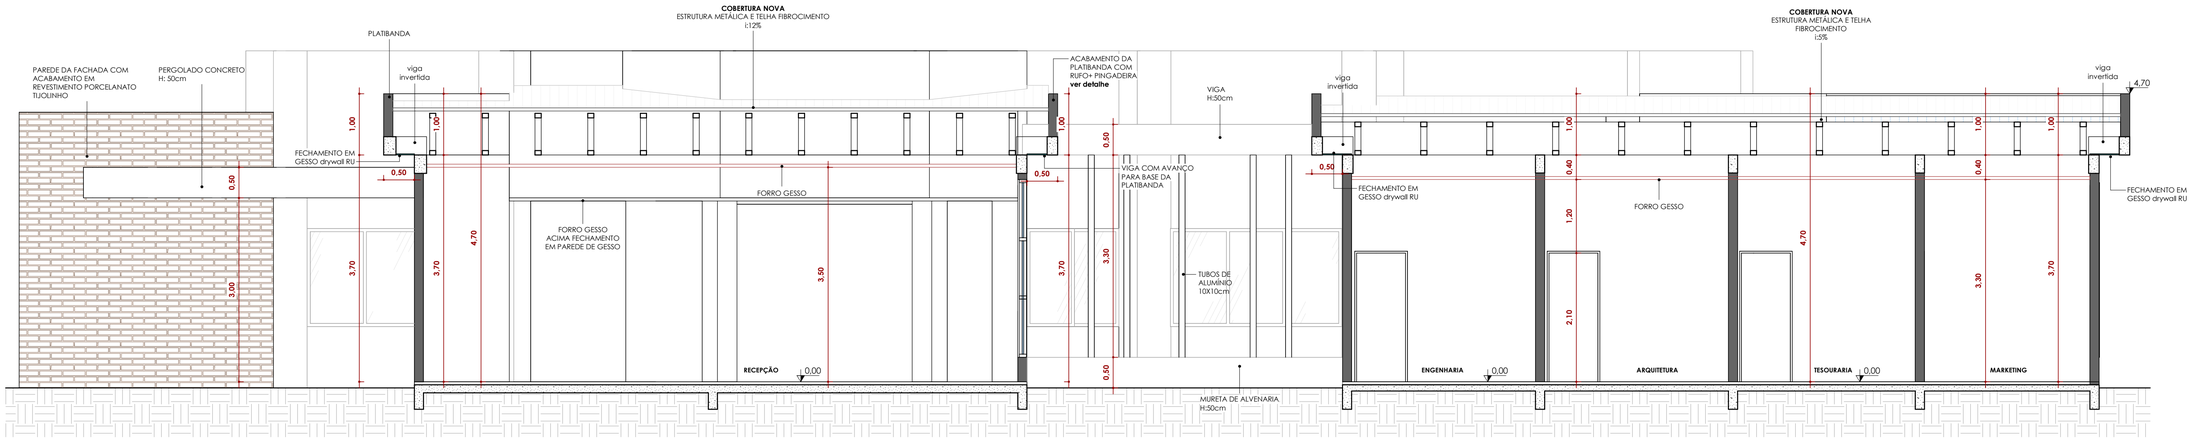



CORTE AA

ESCALA 1:50

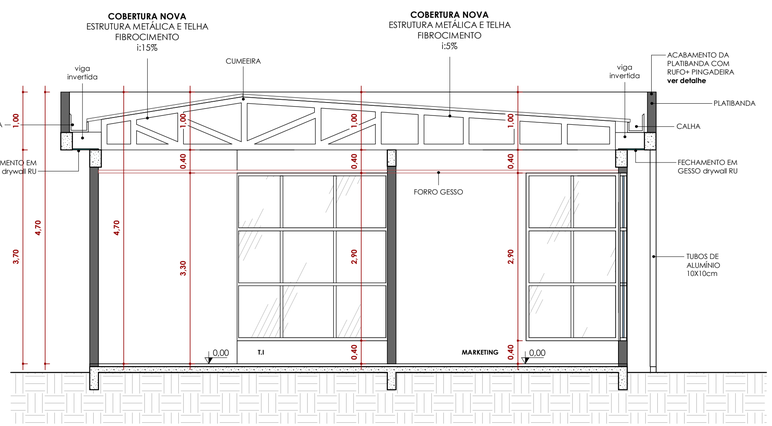


CORTE BB

ESCALA 1:50

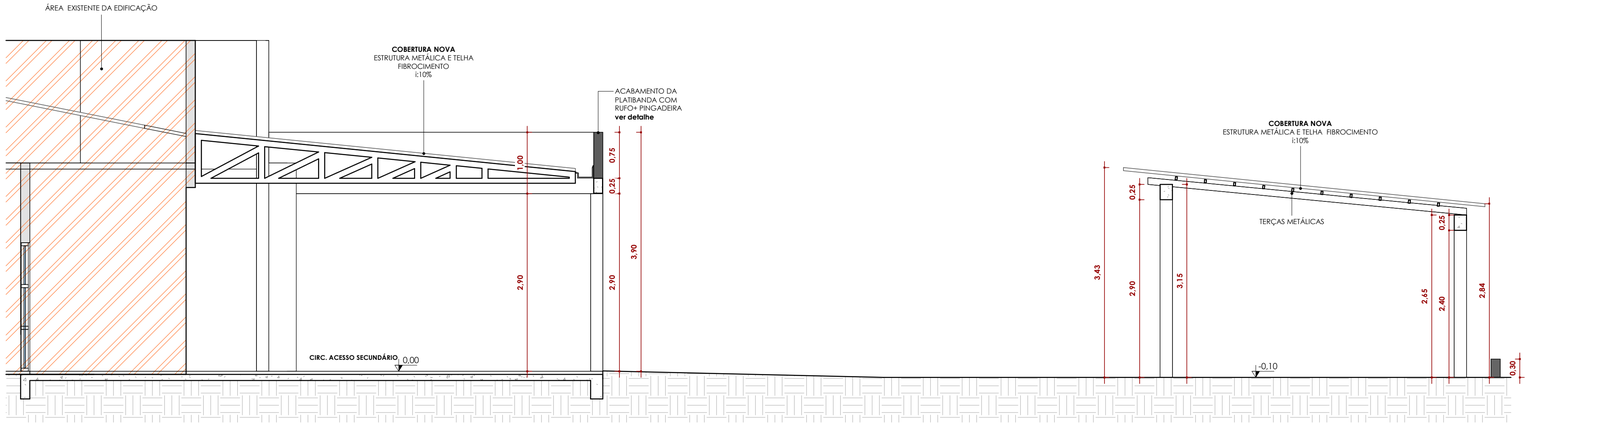


CORTE CC

ESCALA 1:50

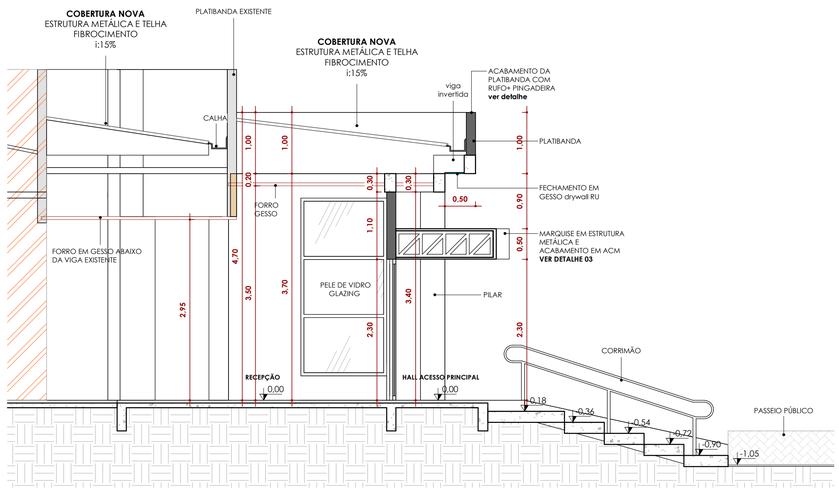

CORTE DD

ESCALA 1:50

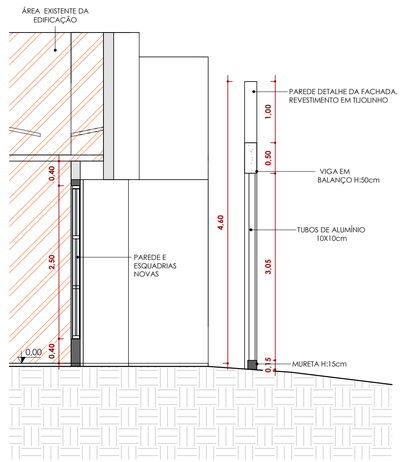

CORTE EE

ESCALA 1:50

Estado de Santa Catarina

MUNICÍPIO DE JARDINÓPOLIS

OBRA:

REFORMA E AMPLIAÇÃO DO CENTRO ADMINISTRATIVO

RESPONSÁVEL TÉCNICA:

EDELCI MINGOTTI:02882082002

Assinado digitalmente por EDELCI MINGOTTI:02882082002
ND: C=BR, S=SC, L=JARDINOPOLIS, O=ICP-Brasil, OU=videoconferencia, OU=42909112000100, OU=Secretaria da Receita Federal do Brasil - RFB, OU=ARONCERT, OU=RFB e-CNPJ A1, CN=MUNICIPIO DE JARDINOPOLIS:80637457000140
Razão: Eu sou o autor deste documento
Localização:
Data: 2026.06.12 14:54:42-03'00'
Foxit PDF Reader Versão: 2024.4.0

EDELCI MINGOTTI
CREA/SC 166074-3

PROPRIETÁRIO

MUNICIPIO DE JARDINOPOLIS:80637457000140

Assinado digitalmente por MUNICIPIO DE JARDINOPOLIS:80637457000140
ND: C=BR, S=SC, L=JARDINOPOLIS, O=ICP-Brasil, OU=videoconferencia, OU=42909112000100, OU=Secretaria da Receita Federal do Brasil - RFB, OU=ARONCERT, OU=RFB e-CNPJ A1, CN=MUNICIPIO DE JARDINOPOLIS:80637457000140
Razão: Eu sou o autor deste documento
Localização:
Data: 2026.06.12 14:55:28-03'00'
Foxit PDF Reader Versão: 2024.4.0

MUNICÍPIO DE JARDINÓPOLIS
CNPJ: 80.637.457/0001-40

PRANCHA : 08	**REFERÊNCIA:** CORTES	**ÁREA :** 816,12m²
ESCALA INDICADA		**DATA :** 25/05/2026
PROJETISTA : VANESSA PEGORINI RECH CAU A154863-8		