


ELEVAÇÃO 01

ESCALA 1:50

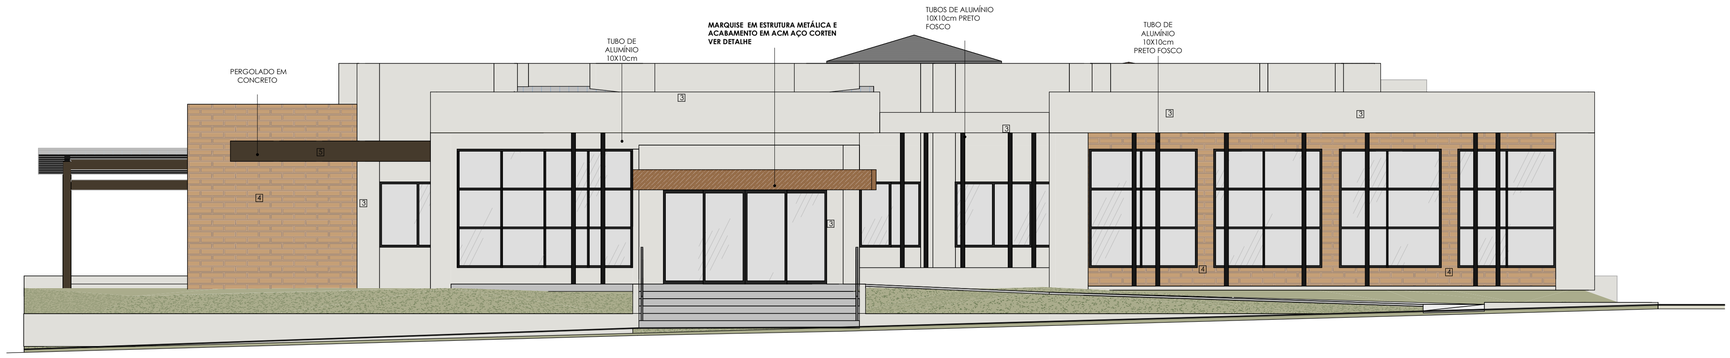

ELEVAÇÃO 02

ESCALA 1:50



ELEVAÇÃO 03

ESCALA 1:50



ELEVAÇÃO 04

ESCALA 1:50

REFERÊNCIA REVESTIMENTO TIPO TIJOLINHO:
Revestimento Solos Cotto Mesh 7X26cm Ma

LEGENDA DE PISOS	LEGENDA DE FORROS
PISO CERÂMICO PORCELANATO CINZA ACETINADO PISO CERÂMICO PORCELANATO- EXTERNO ANTIDERRAPANTE PISO CONCRETO POLIDO	1 LAJE DE CONCRETO COM PINTURA NA COR BRANCA 2 FORRO DE GESSO COM PINTURA NA COR BRANCA
LEGENDA ACABAMENTO DAS PAREDES	**LEGENDA PAREDES**
1 PINTURA INTERNA- COR CINZA : NÉVOA DA MANHÃ SUVINIL OU SIMILAR 2 REVESTIMENTO CERÂMICO PORCELANATO A DEFINIR 3 PINTURA EXTERNA NA COR PERGAMINHO SUVINIL OU SIMILAR 4 REVESTIMENTO PORCELANATO TIPO TIJOLINHO - REVESTIMENTO SOLOS COTTO MESH 7X26cm Ma OU SIMILAR DE ACORDO COM AS IMAGENS 3D 5 PINTURA EXTERNA NA COR CARVÃO DE LENHA SUVINIL OU SIMILAR	PAREDES A DEMOLIR PAREDES A CONSTRUIR PAREDES DE ALVENARIA EXISTENTES PAREDES DE ALVENARIA NOVA/AMPLIAÇÃO PAREDES DRYWALL -NOVA/AMPLIAÇÃO TELHADO A SER TROCADO TELHADO NOVO/CONSTRUIR PISO NOVO PISO A SER TROCADO (APENAS PORCELANATO)

Estado de Santa Catarina

MUNICÍPIO DE JARDINÓPOLIS

OBRA:

REFORMA E AMPLIAÇÃO DO CENTRO ADMINISTRATIVO

RESPONSÁVEL TÉCNICA:

EDELCI MINGOTTI:02882082002

Assinado digitalmente por EDELCI MINGOTTI:02882082002
ND: C=BR, S=SC, L=JARDINOPOLIS, O=ICP-Brasil, OU=VideoConferencia, OU=83524728000140, OU=Secretaria da Receita Federal do Brasil - RFB, OU=RFB e-CPF A3, OU=(em branco), OU=EDELCI MINGOTTI:02882082002
Razão: Eu sou o autor deste documento
Localização:
Data: 2026.06.12 14:56:11-03'00'
Foxit PDF Reader Versão: 2024.4.0

EDELCI MINGOTI
CREA/SC 166074-3

PROPRIETÁRIO

MUNICIPIO DE JARDINOPOLIS:80637457000140

Assinado digitalmente por MUNICIPIO DE JARDINOPOLIS:80637457000140
ND: C=BR, S=SC, L=JARDINOPOLIS, O=ICP-Brasil, OU=videoconferencia, OU=42909112000100, OU=Secretaria da Receita Federal do Brasil - RFB, OU=ARONCERT, OU=RFB e-CNPJ A1, OU=MUNICIPIO DE JARDINOPOLIS:80637457000140
Razão: Eu sou o autor deste documento
Localização:
Data: 2026.06.12 14:56:43-03'00'
Foxit PDF Reader Versão: 2024.4.0

MUNICÍPIO DE JARDINÓPOLIS
CNPJ: 80.637.457/0001-40

PRANCHA :	REFERÊNCIA:	ÁREA :
09	ELEVAÇÕES	816,12m²
ESCALA INDICADA		DATA : 25/05/2026
PROJETISTA : VANESSA PEGORINI RECH CAU A154863-8		