




Av.	Comp	L	Ir	P	Ip	Área
Getulio Vargas	20,00m	14,00m	2,7 %	1,50m	1,0 %	280,00 m2
TOTAL:						280,00m2

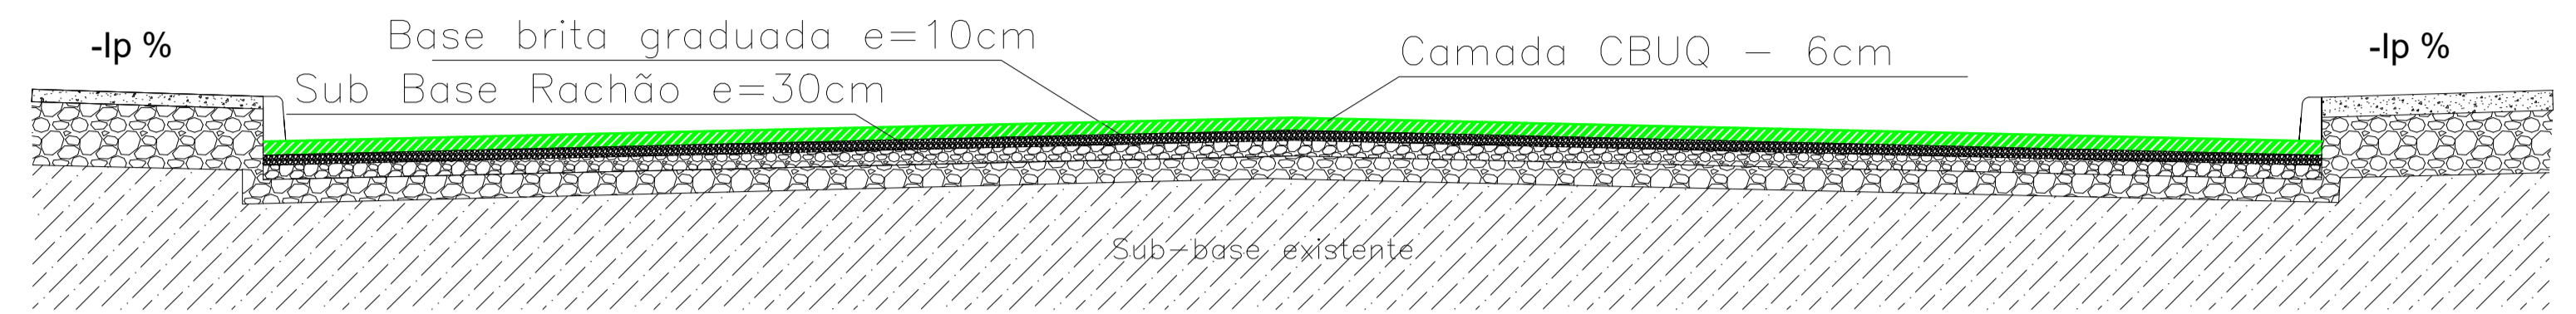

DETALHES DA PAVIMENTAÇÃO TRECHO 1

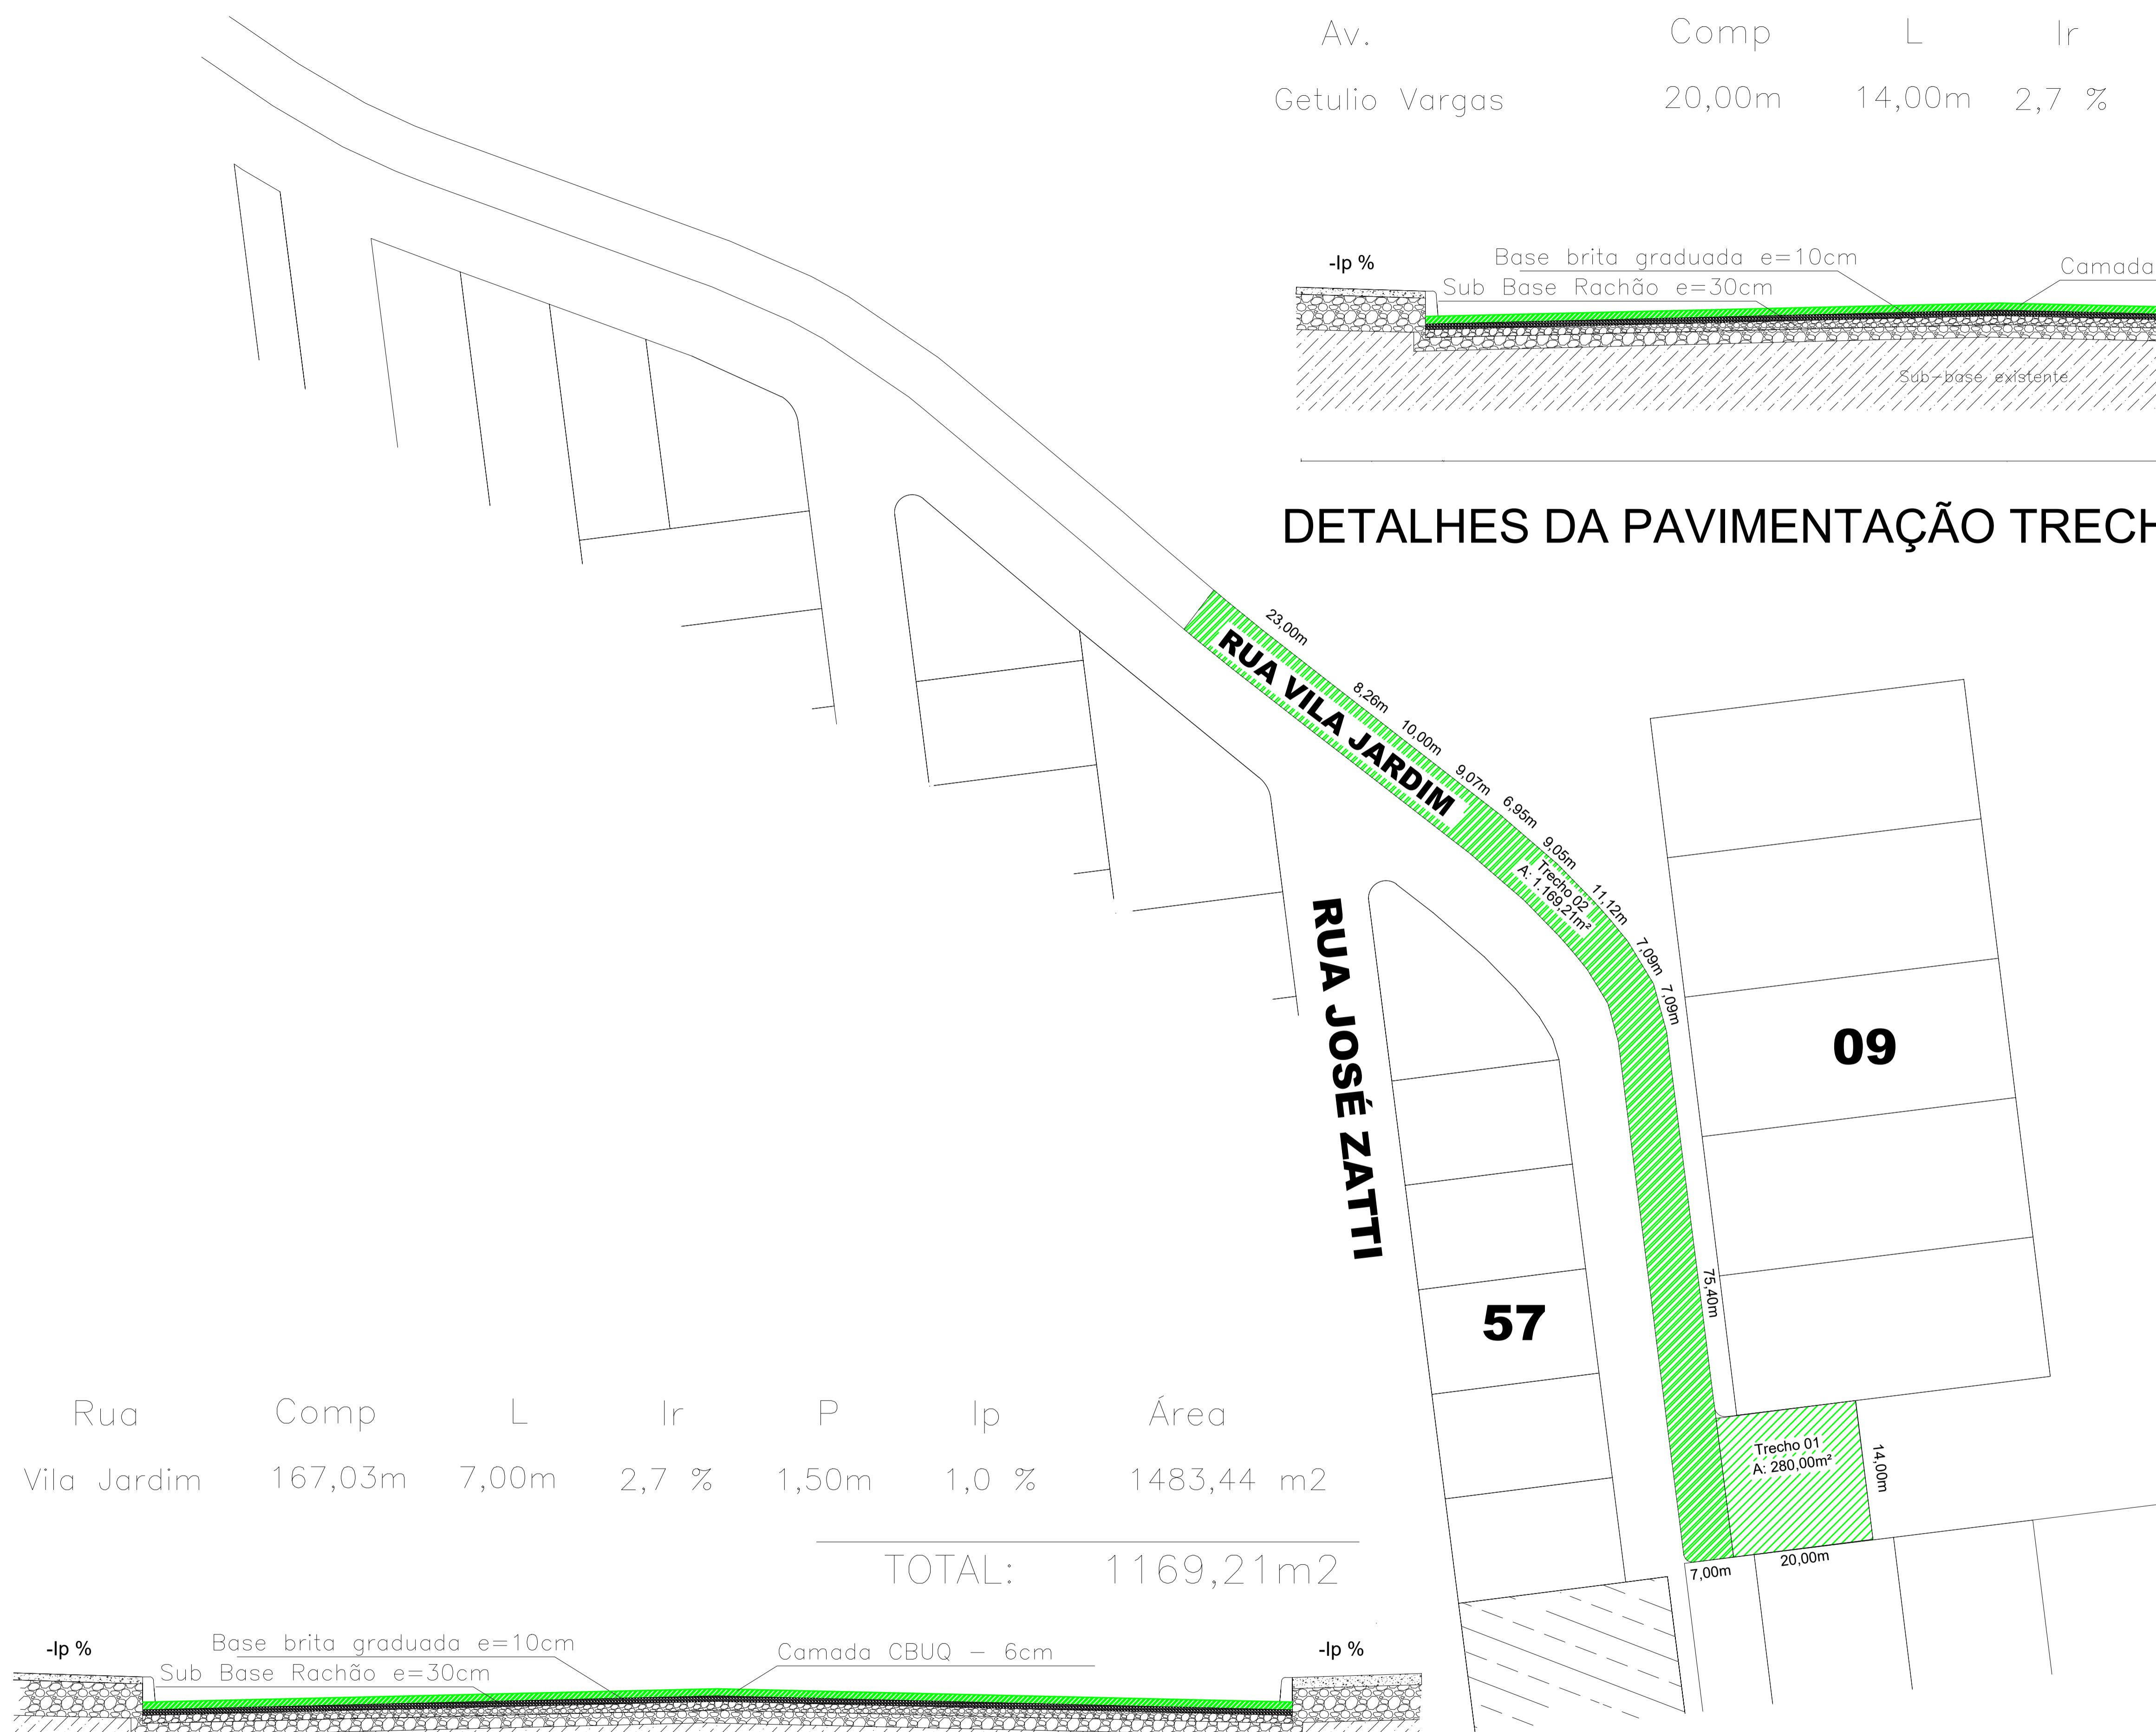

Rua	Comp	L	Ir	P	Ip	Área
Vila Jardim	167,03m	7,00m	2,7 %	1,50m	1,0 %	1483,44 m2
TOTAL:						1169,21m2

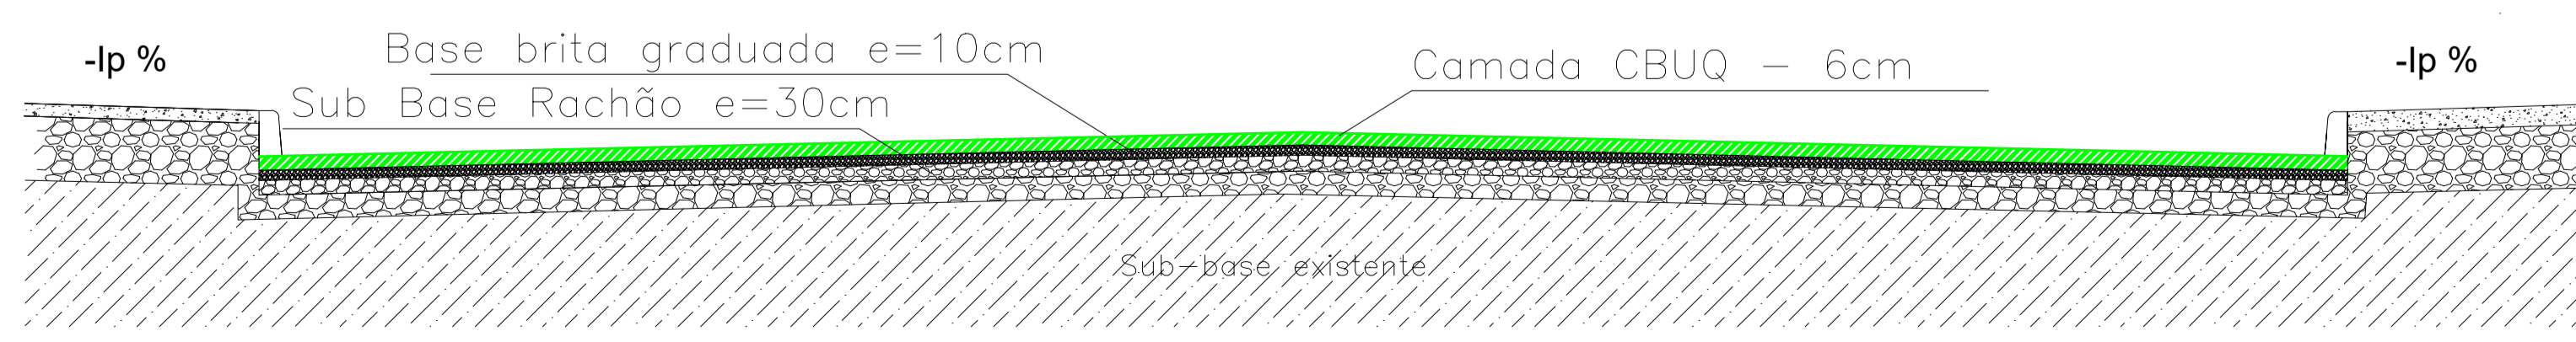

DETALHES DA PAVIMENTAÇÃO TRECHO 2

PAV. ASFALTICA

ESCALA: _____ 1:50

OBRA		
PAVIMENTAÇÃO ASFALTICA		
TRECHO 01 AV. GETULIO VARGAS		
TRECHO 02 RUA VILA JARDIM		
RESP. TECNICA	PROPRIETARIO	
EDELICI MINGOTTI CREA/SC 166074-3	MUNICIPIO DE JARDINOPOLIS CNPJ: 80.637.457/0001-40	
PRANCHA	REFERENCIA	AREA
03	DETALHES	1.449,21M ²
ESCALA INDICADA		DATA
		09/09/2022