


CHÁCARA N.º 10

LOTE RURAL N.º 230

ÁREA PERÍMETRO URBANO


1.328.865,39m²

Rua	Comp	L	Ir	P	Ip	Área
Valentim Koshinsk	114,00m	8,00m	2,7 %	1,50m	1,0 %	912,00 m ²
TOTAL:						912,00m²

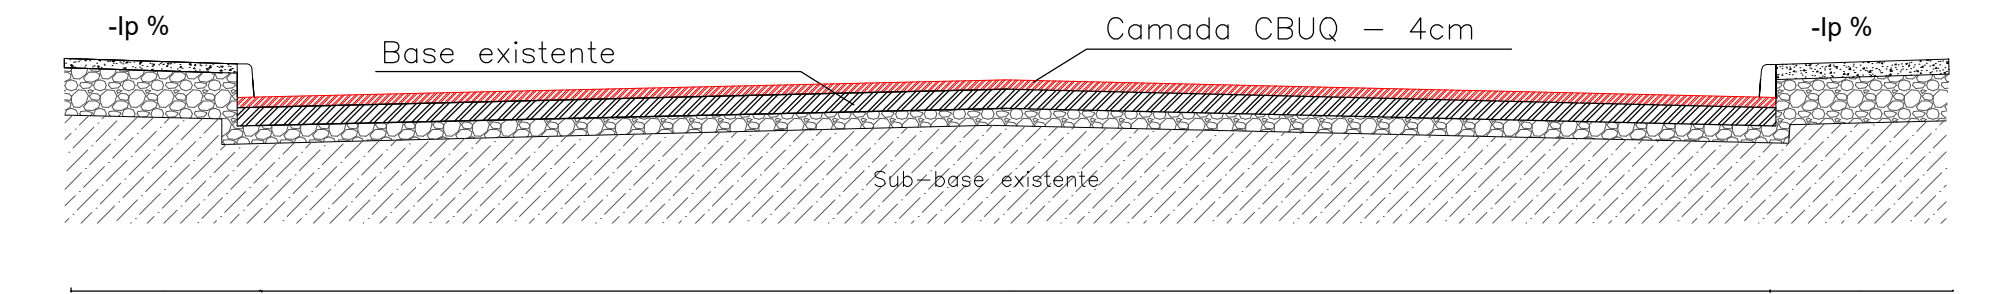


DETALHES DA PAVIMENTAÇÃO TRECHO 1

Rua	Comp	L	Ir	P	Ip	Área
Corinthians	58,00m	8,00m	2,7 %	1,50m	1,0 %	464,00 m ²
balão de retorno						+ 386,00 m ²
TOTAL:						850,00m²

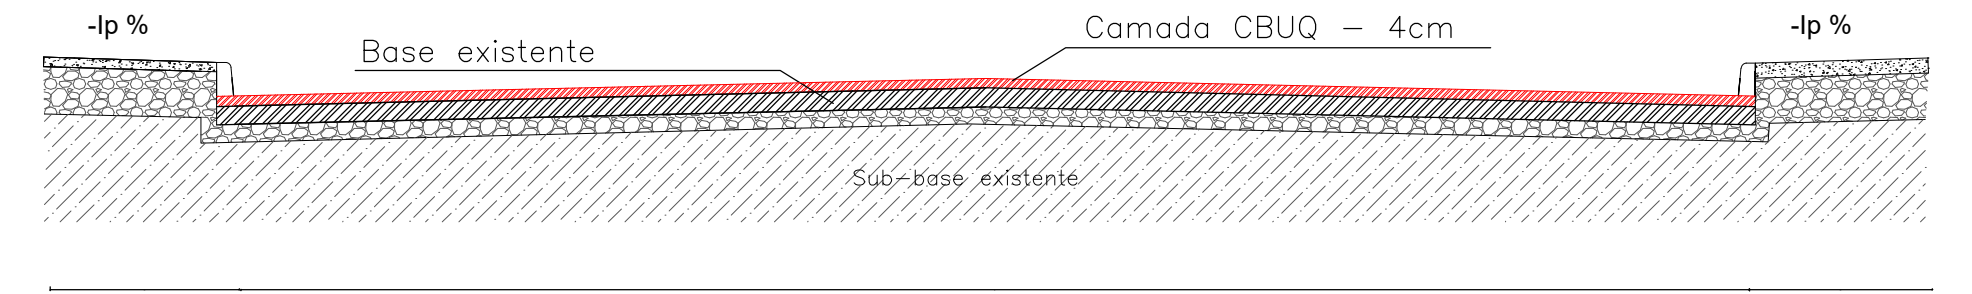

DETALHES DA PAVIMENTAÇÃO TRECHO 2

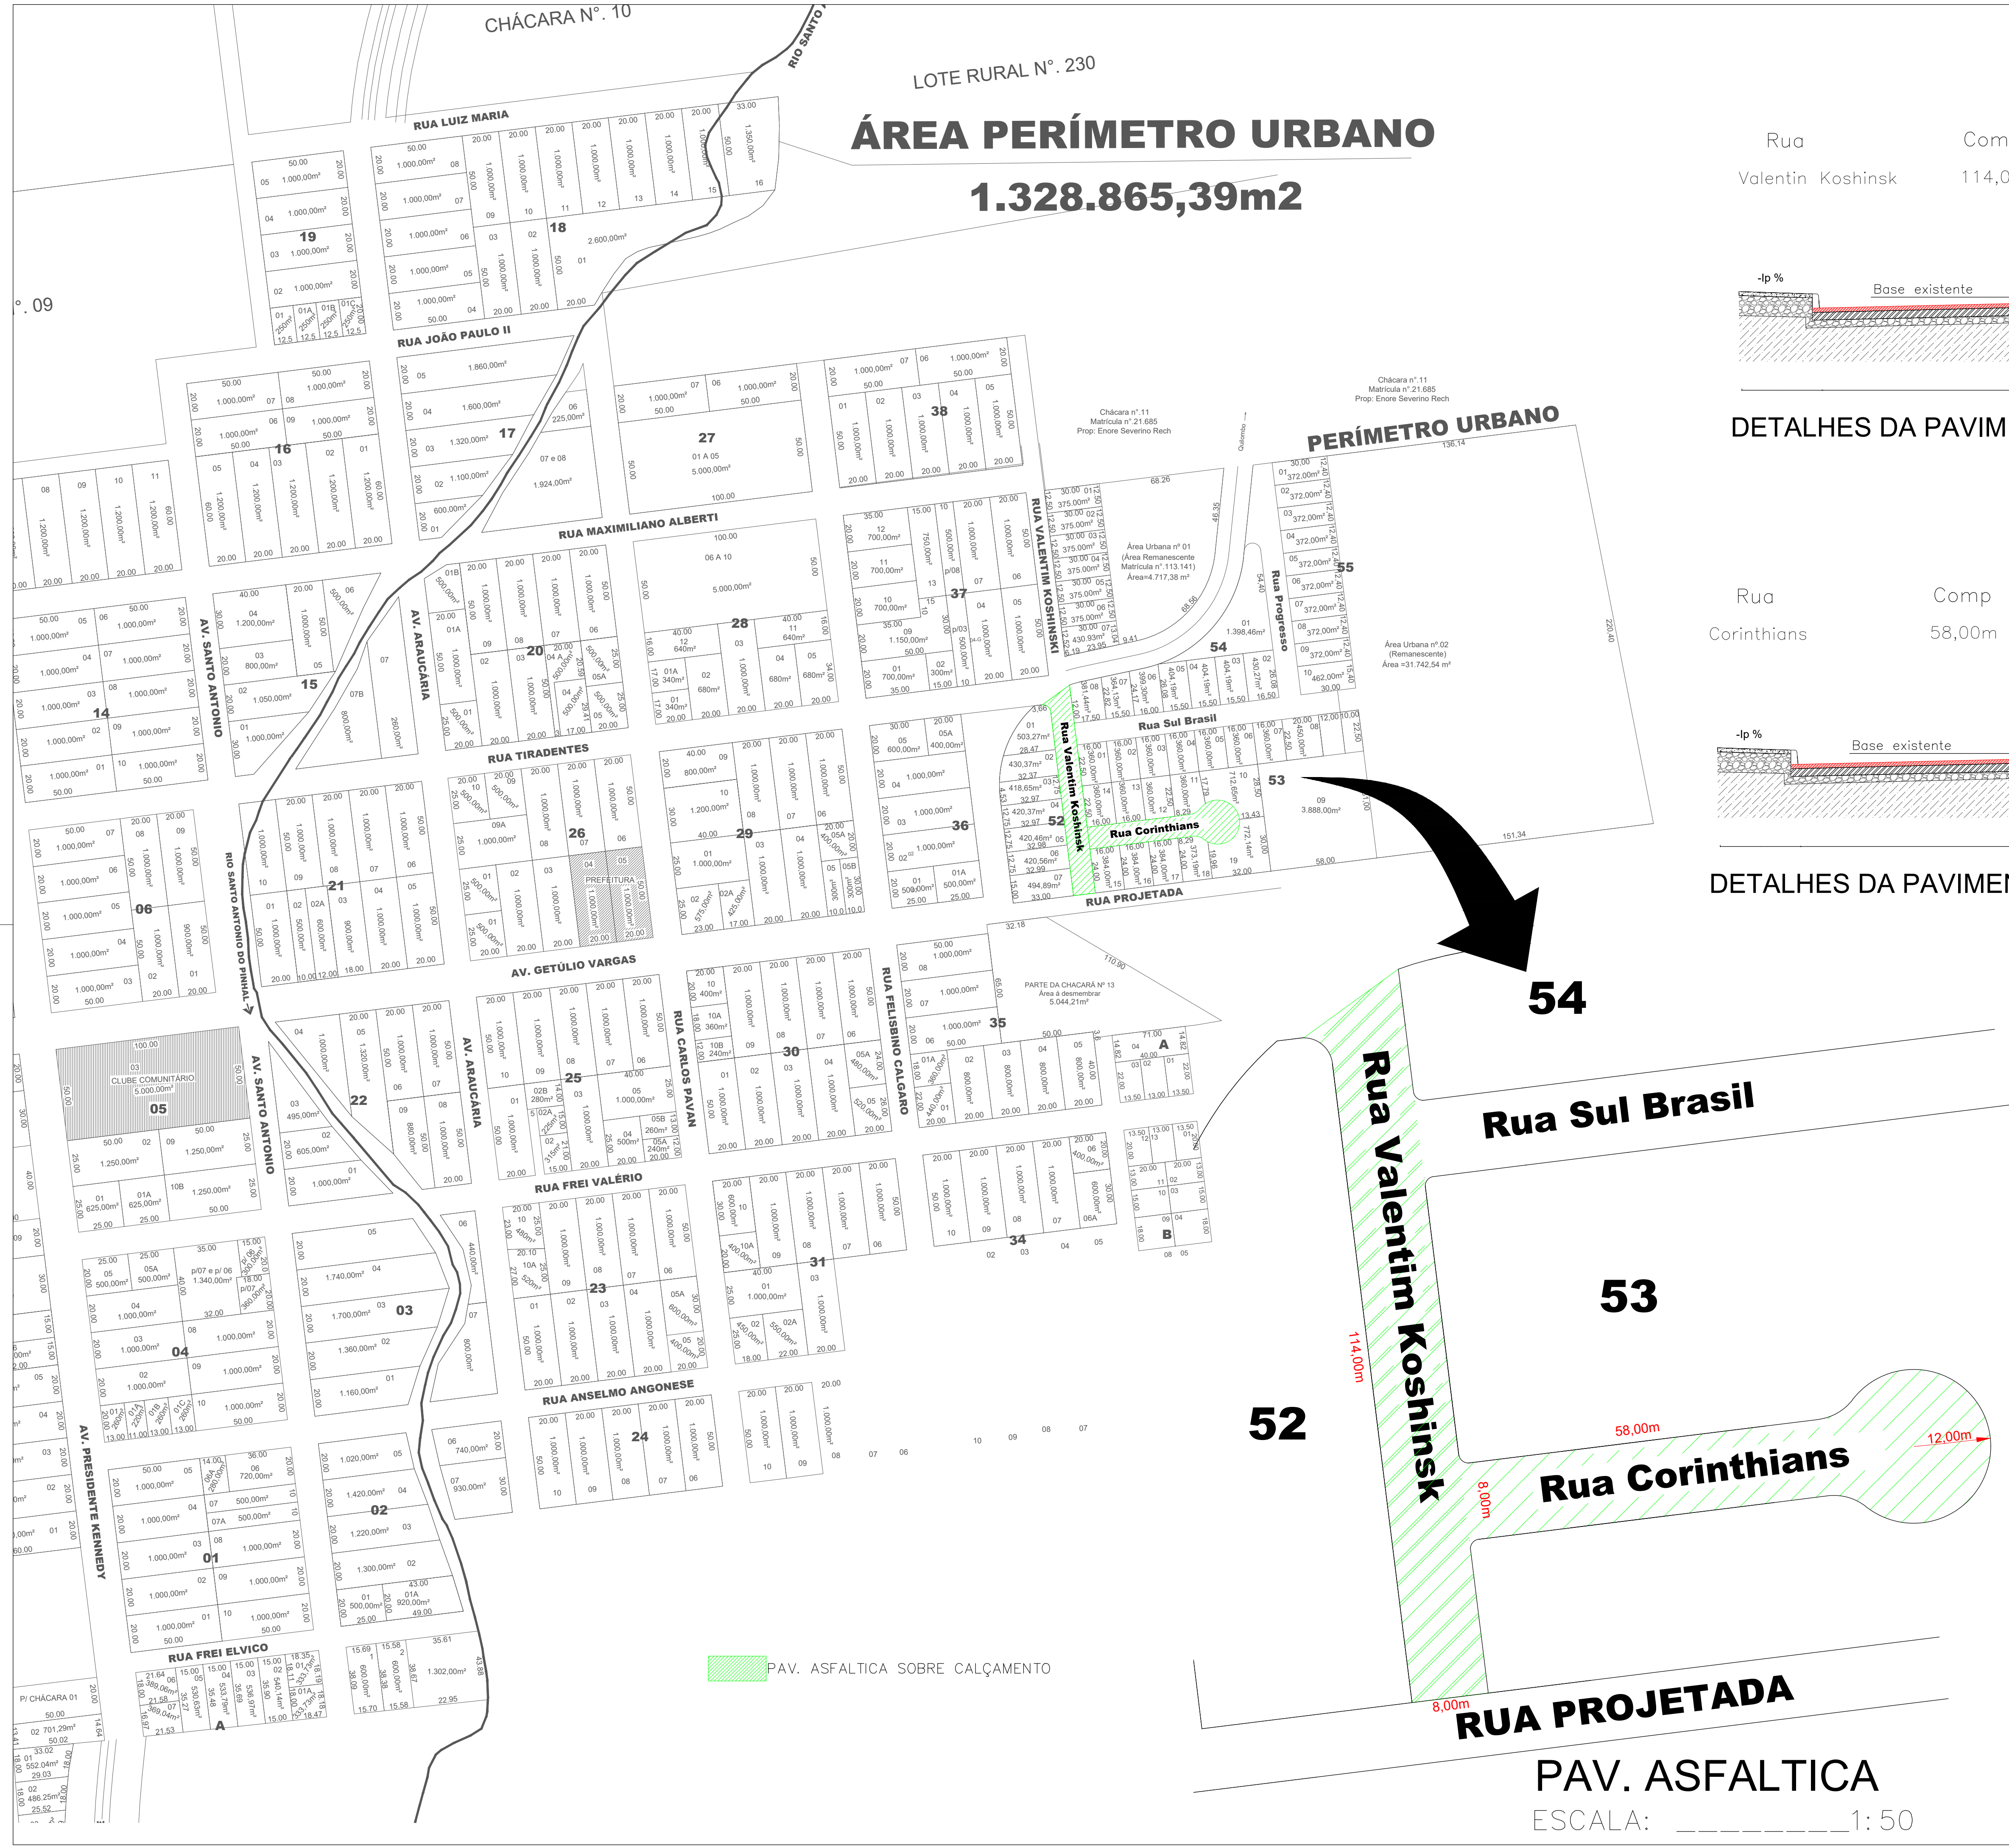

54

Rua Sul Brasil

53

Rua Corinthians

52

RUA PROJETADA

PAV. ASFALTICA

ESCALA: _____ 1: 50

OBRA		
PAVIMENTAÇÃO ASFALTICA SOBRE CALÇAMENTO		
TRECHO DA R: VALENTIM KOSHINSK		
RUA CORINTHIANS		
RESP. TECNICA	PROPRIETARIO	
EDELCI MINGOTTI CREA/SC 166074-3	MUNICIPIO DE JARDINOPOLIS CNPJ: 80.637.457/0001-40	
PRANCHA	REFERENCIA	AREA
01	LOCALIZAÇÃO	1.762,00m ²
ESCALA INDICADA	DETALHES	DATA
		DEZ/2022

PAV. ASFALTICA SOBRE CALÇAMENTO