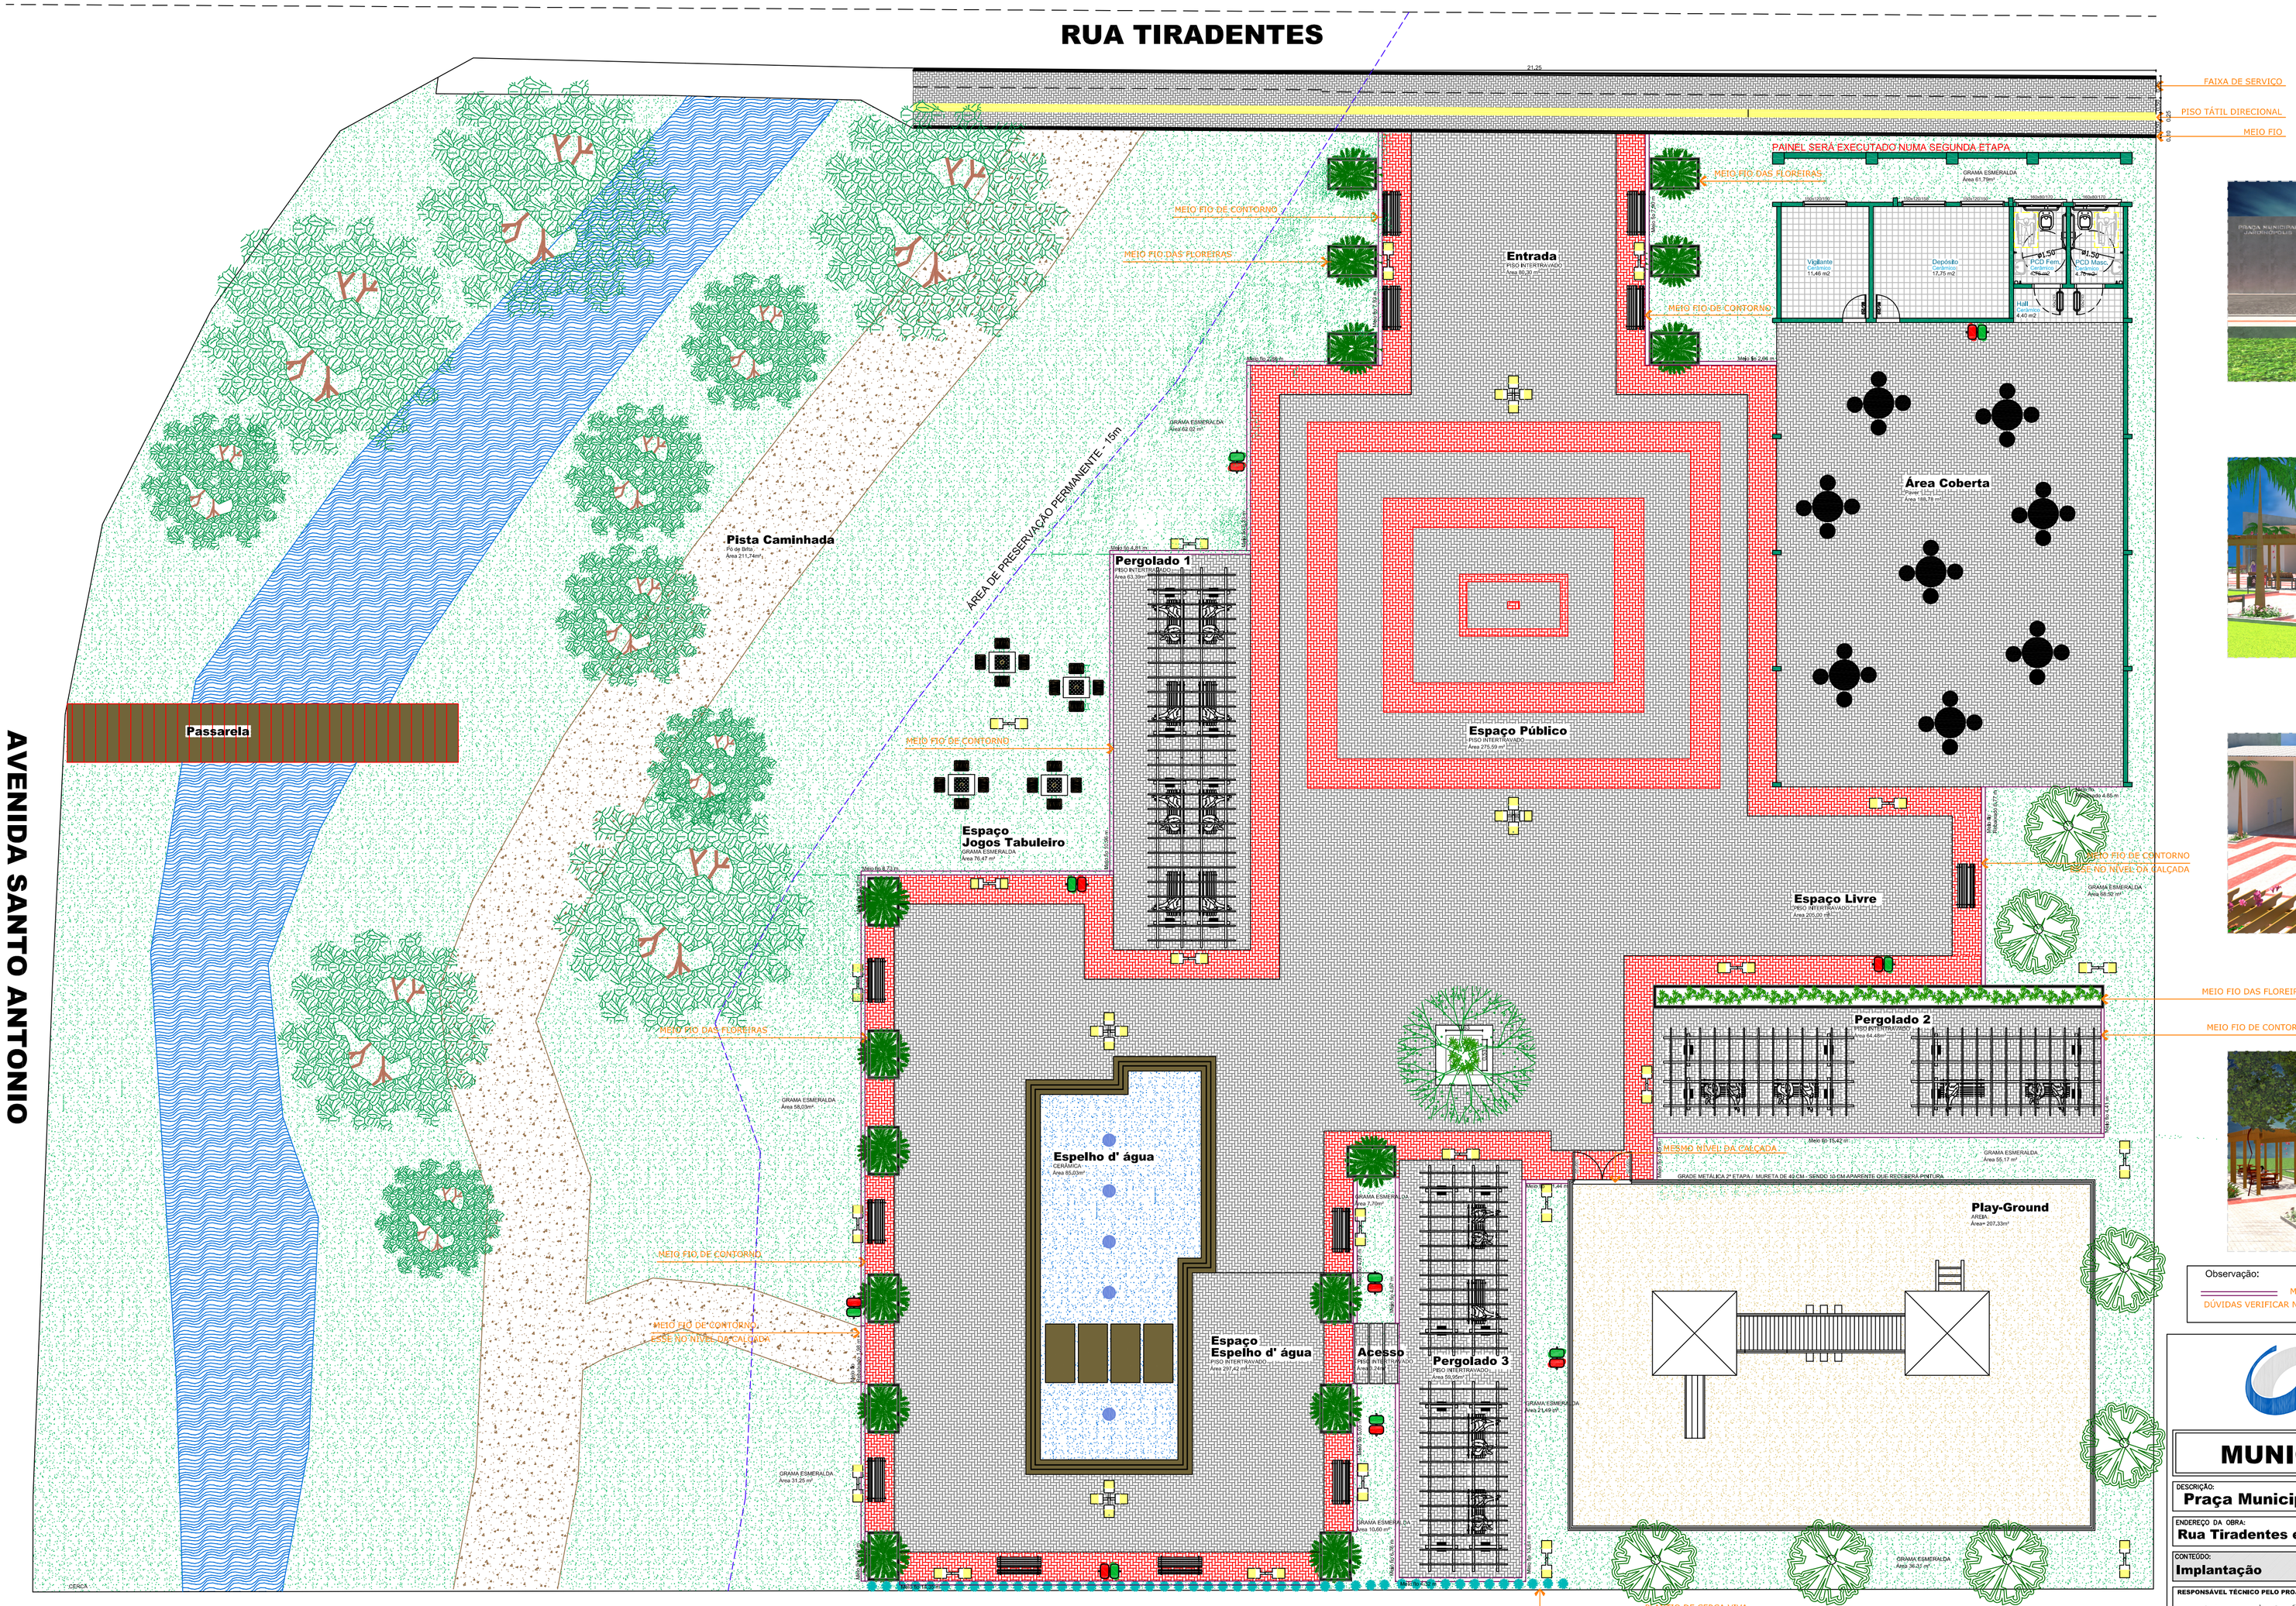

Observação:

MEIO FIO DE CONTORNO

DÚVIDAS VERIFICAR NAS IMAGENS 3D e NOS DETALHES

AMOSC
ASSOCIAÇÃO DOS MUNICÍPIOS DO OESTE DE SANTA CATARINA

MUNICÍPIO DE JARDINÓPOLIS

DESCRIÇÃO: **Praça Municipal**	ESCALA: **INDICADA**
ENDEREÇO DA OBRA: **Rua Tiradentes esquina com Rua Santo Antonio**	DATA: **NOV/2018**
CONTEÚDO: **Implantação**	Nº DO PROJETO: **5.127** / ÁREA APROX.: **2.000,00m2**
RESPONSÁVEL TÉCNICO PELO PROJETO: **Claudete Skowronski Canal** Engenheira Civil CREA/SC 062131-9	PRANCHA: **02** / DESENHISTA: **Claudete** / ARQUIVO: **Praçafinal.dwg**

IMPLANTAÇÃO

ESCALA:.....1:100