
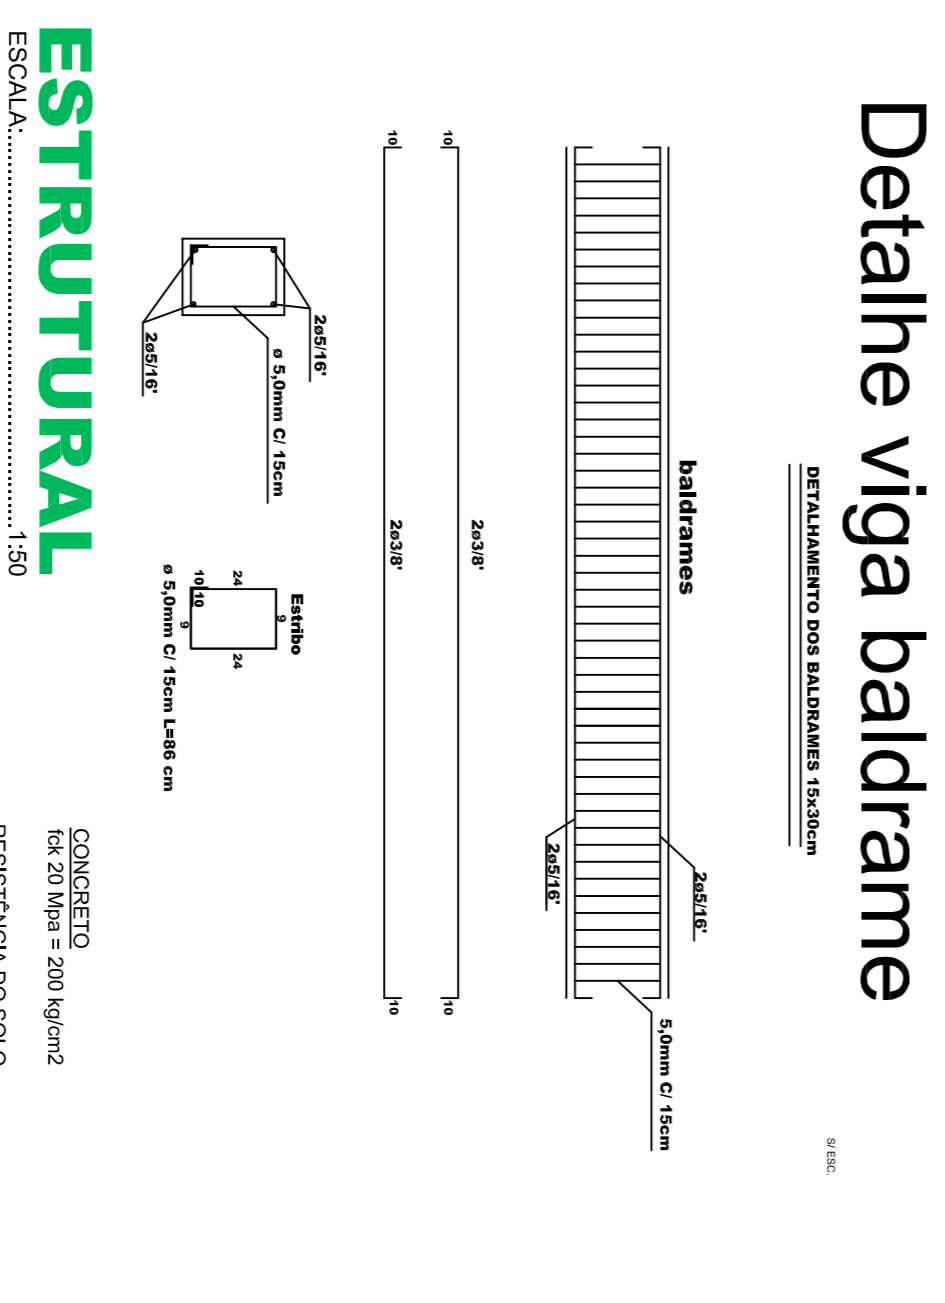
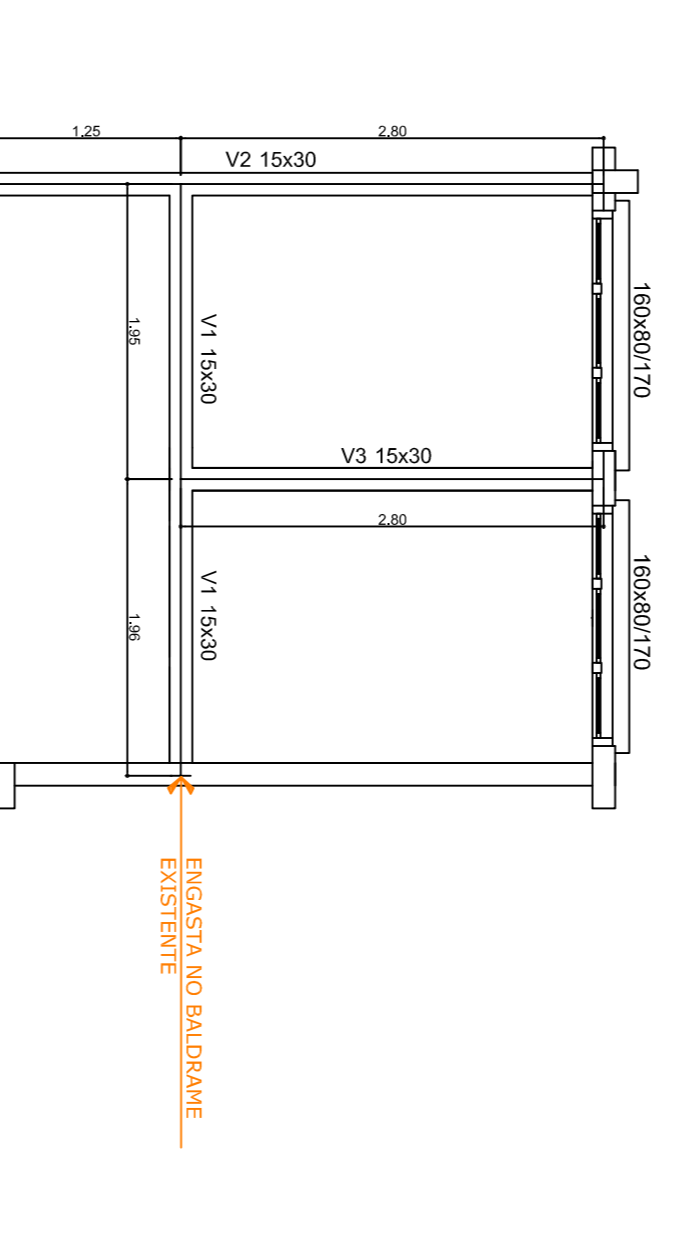
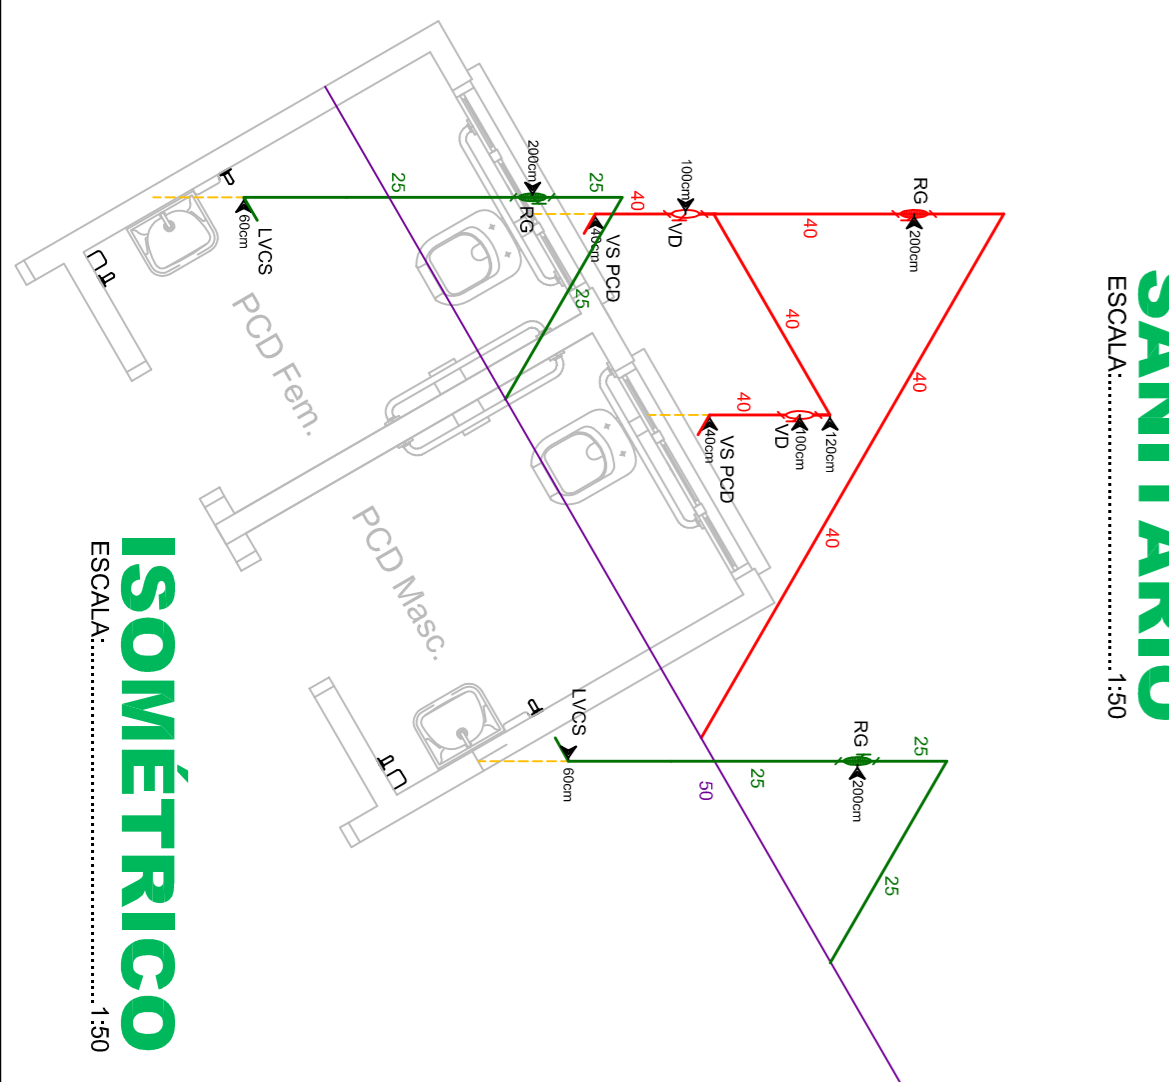
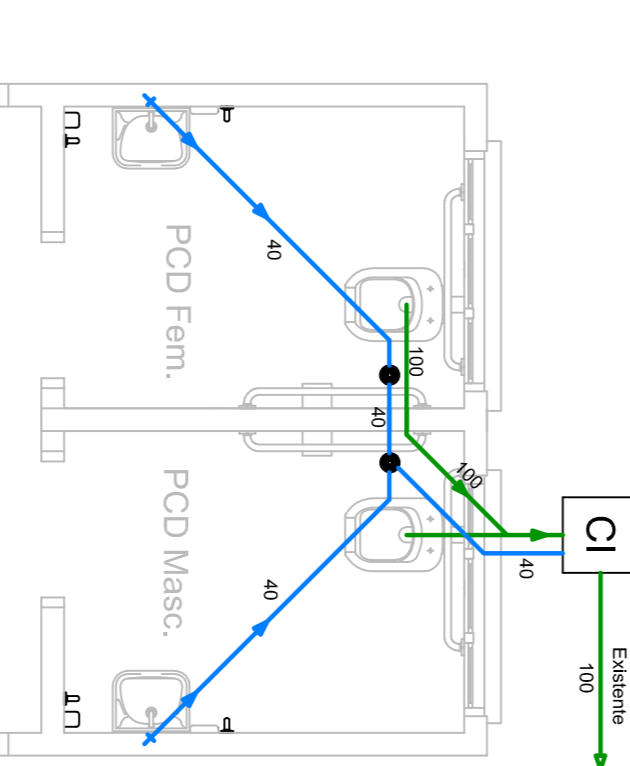
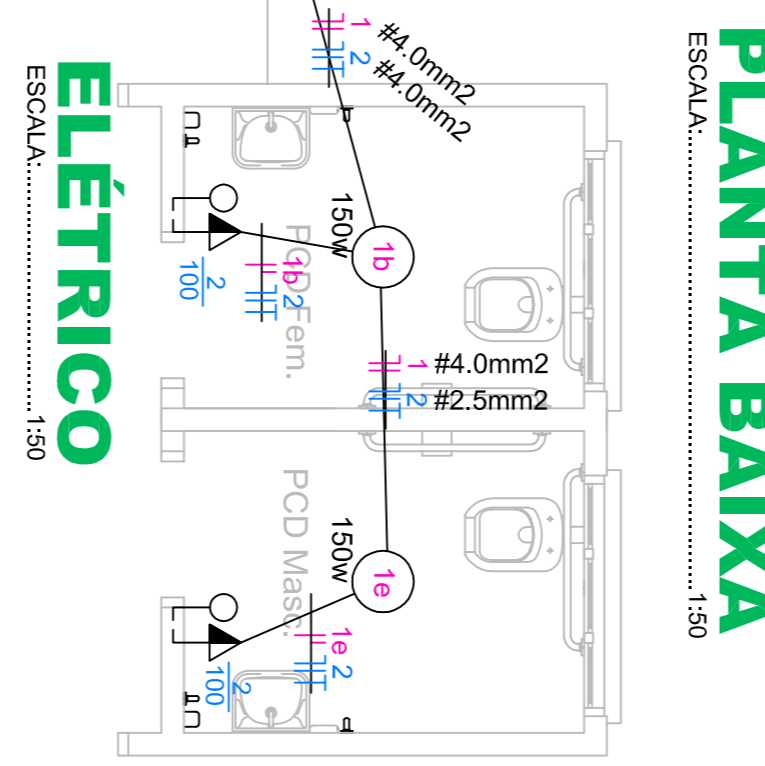


DETALHE SANITÁRIO ADAPTADO

ESCALA..... 1:25

- NOTAS:**
1. TODOS OS MATERIAIS E EQUIPAMENTOS INSTALADOS DEVEM ATENDER PLEAMENTE AS SUAS NORMAS ESPECÍFICAS E AS NORMAS DE ACESSIBILIDADE VIGENTES NA DATA DE EXECUÇÃO DA OBRA;
 2. EM CASO DE DISCORDÂNCIA ENTRE UMA ESPECIFICAÇÃO DE PROJETO E O QUE CONSTA NA NORMA TÉCNICA, SEMPRE PREVALECE A ESPECIFICAÇÃO NORMATIVA.

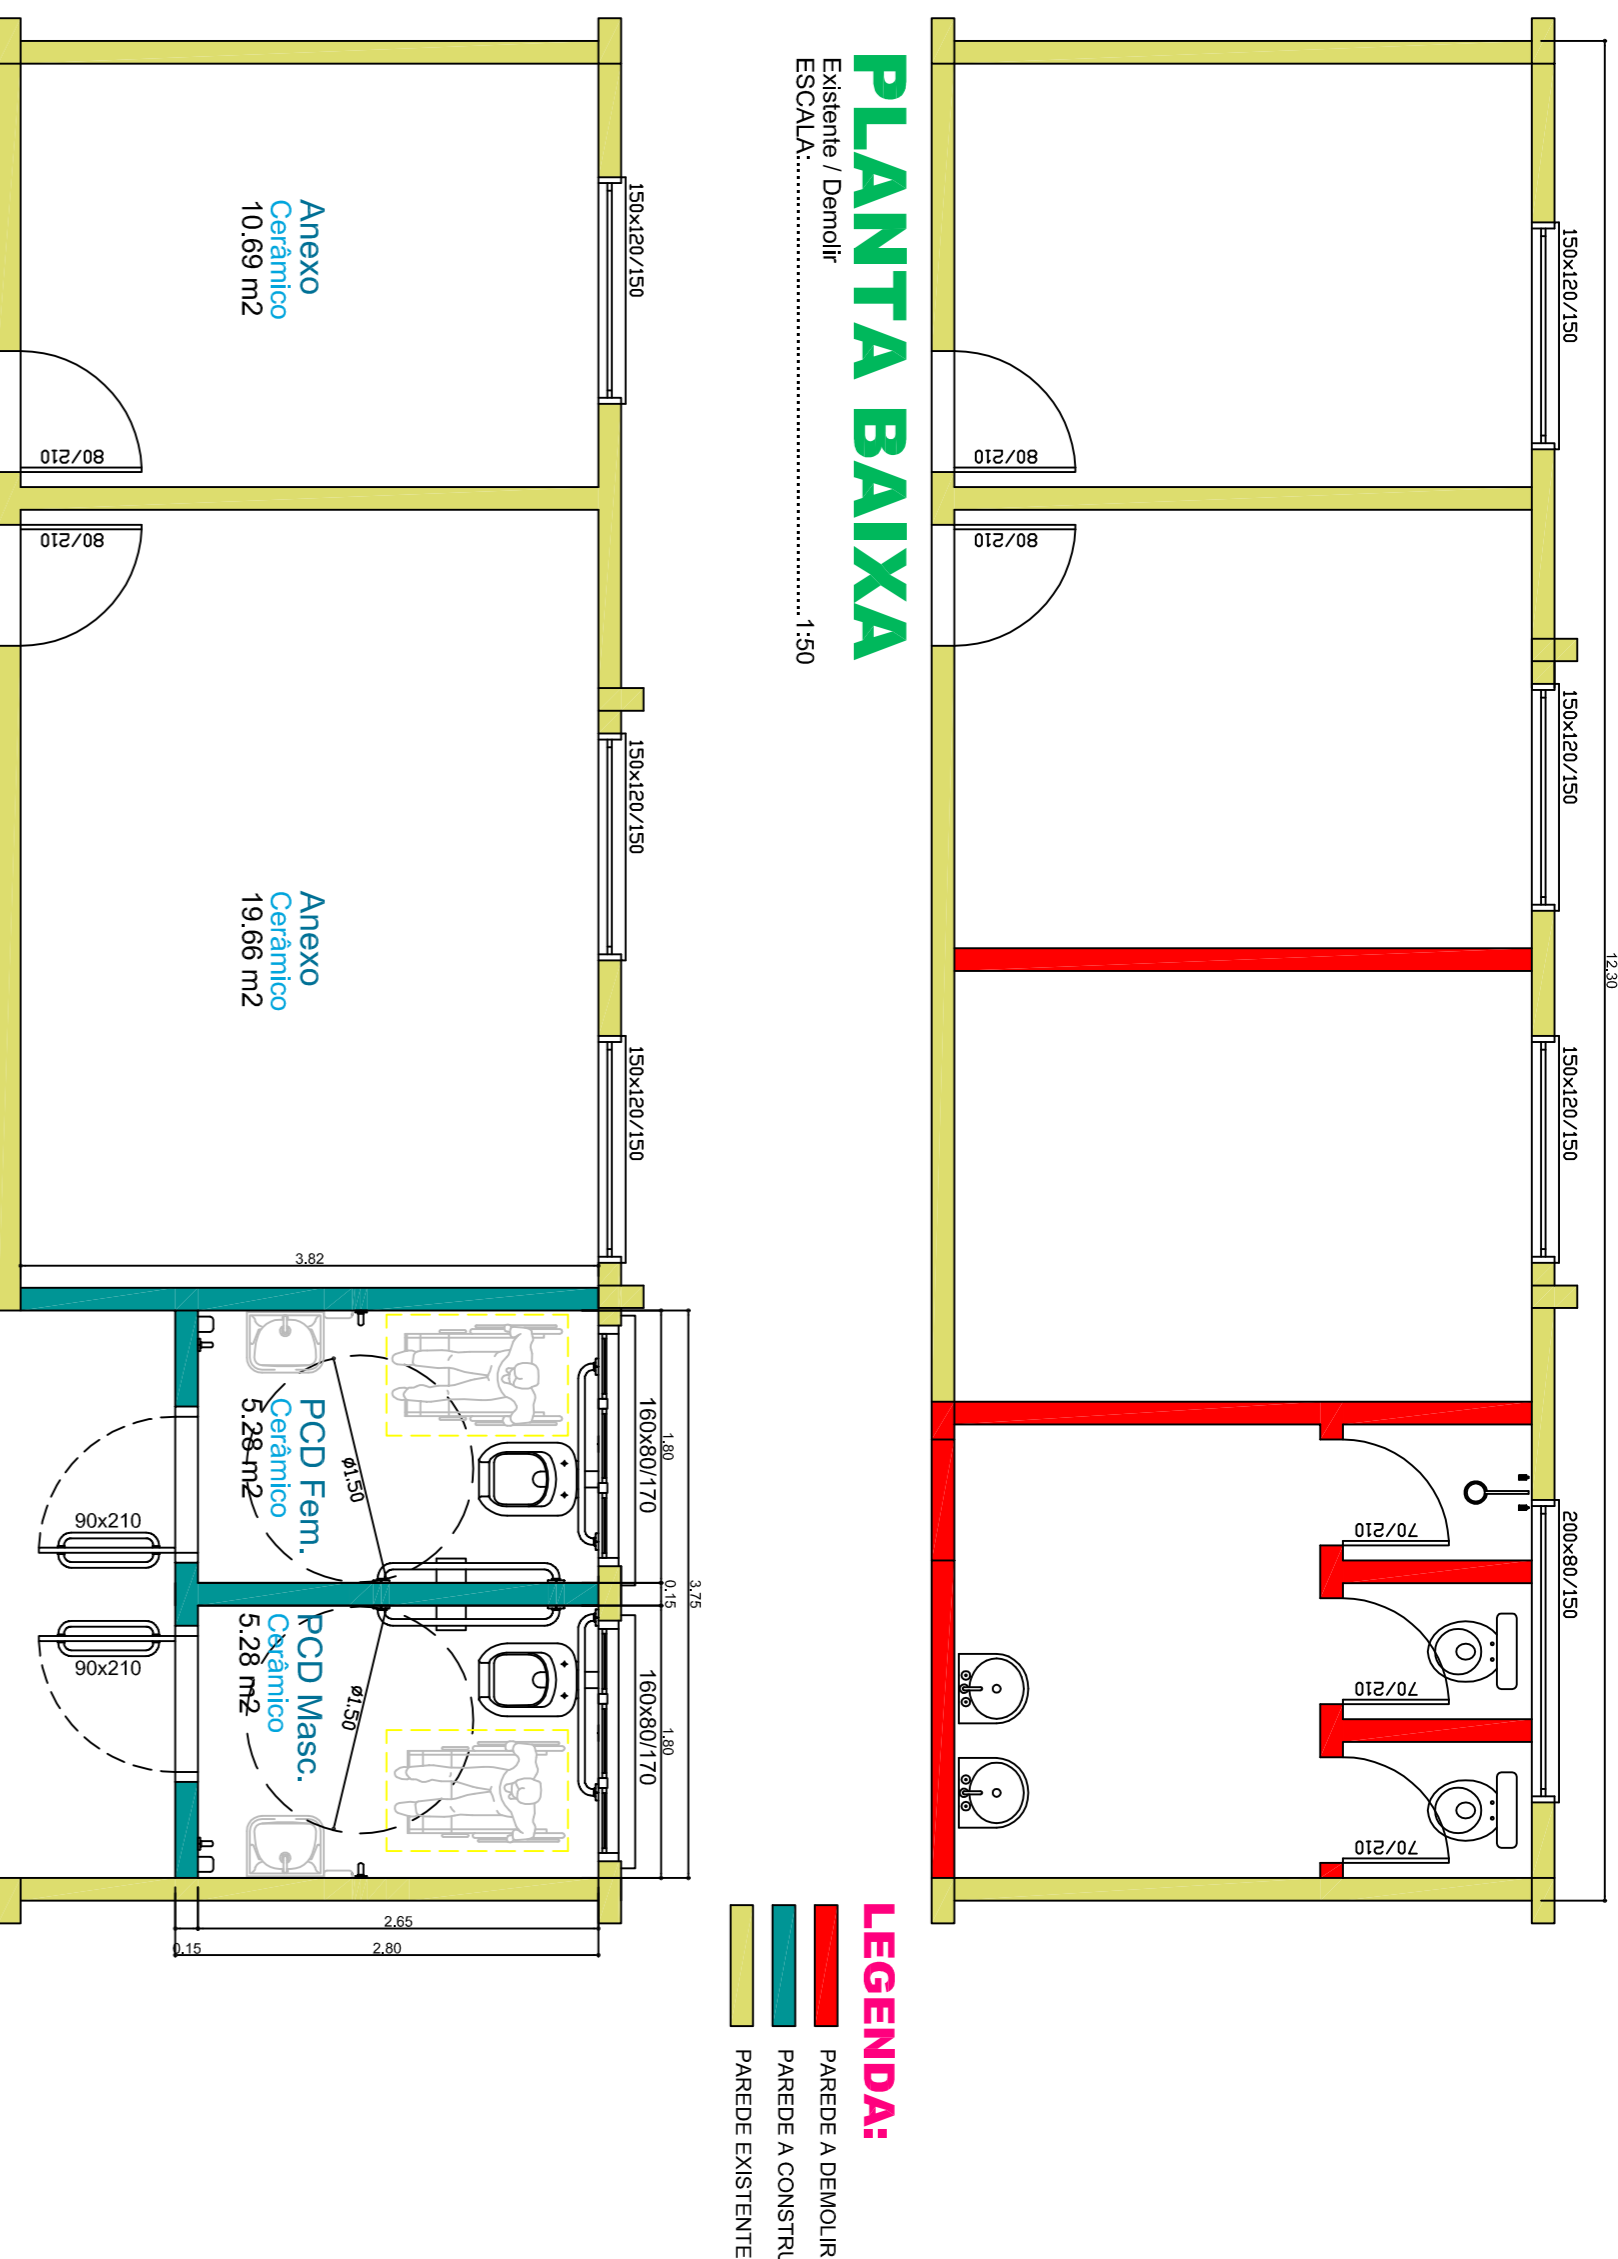

MUNICÍPIO DE JARDINÓPOLIS

Associação dos Municípios do Oeste de Santa Catarina

AMOSC

PRaça Municipal

Rua Tiradentes esquina com Rua Santo Antonio

Retorno dos Banheiros

RESPONSÁVEL TÉCNICO FELO PRODUTOR

Claudete Skowronski Canal

PROJETO DA OBRA

NOV/2018

ÁREA APROX

50,67m²

DESENHISTA

Claudete

ARQUITO

Pragatiel/Arq

07