


PAVIMENTO	ÁREA (M²)
BARAÇÃO INDUSTRIAL (EDIFICAÇÃO EXISTENTE)	662,25
BANHEIROS (AMPLIAÇÃO)	77,25
ÁREA TOTAL	739,50

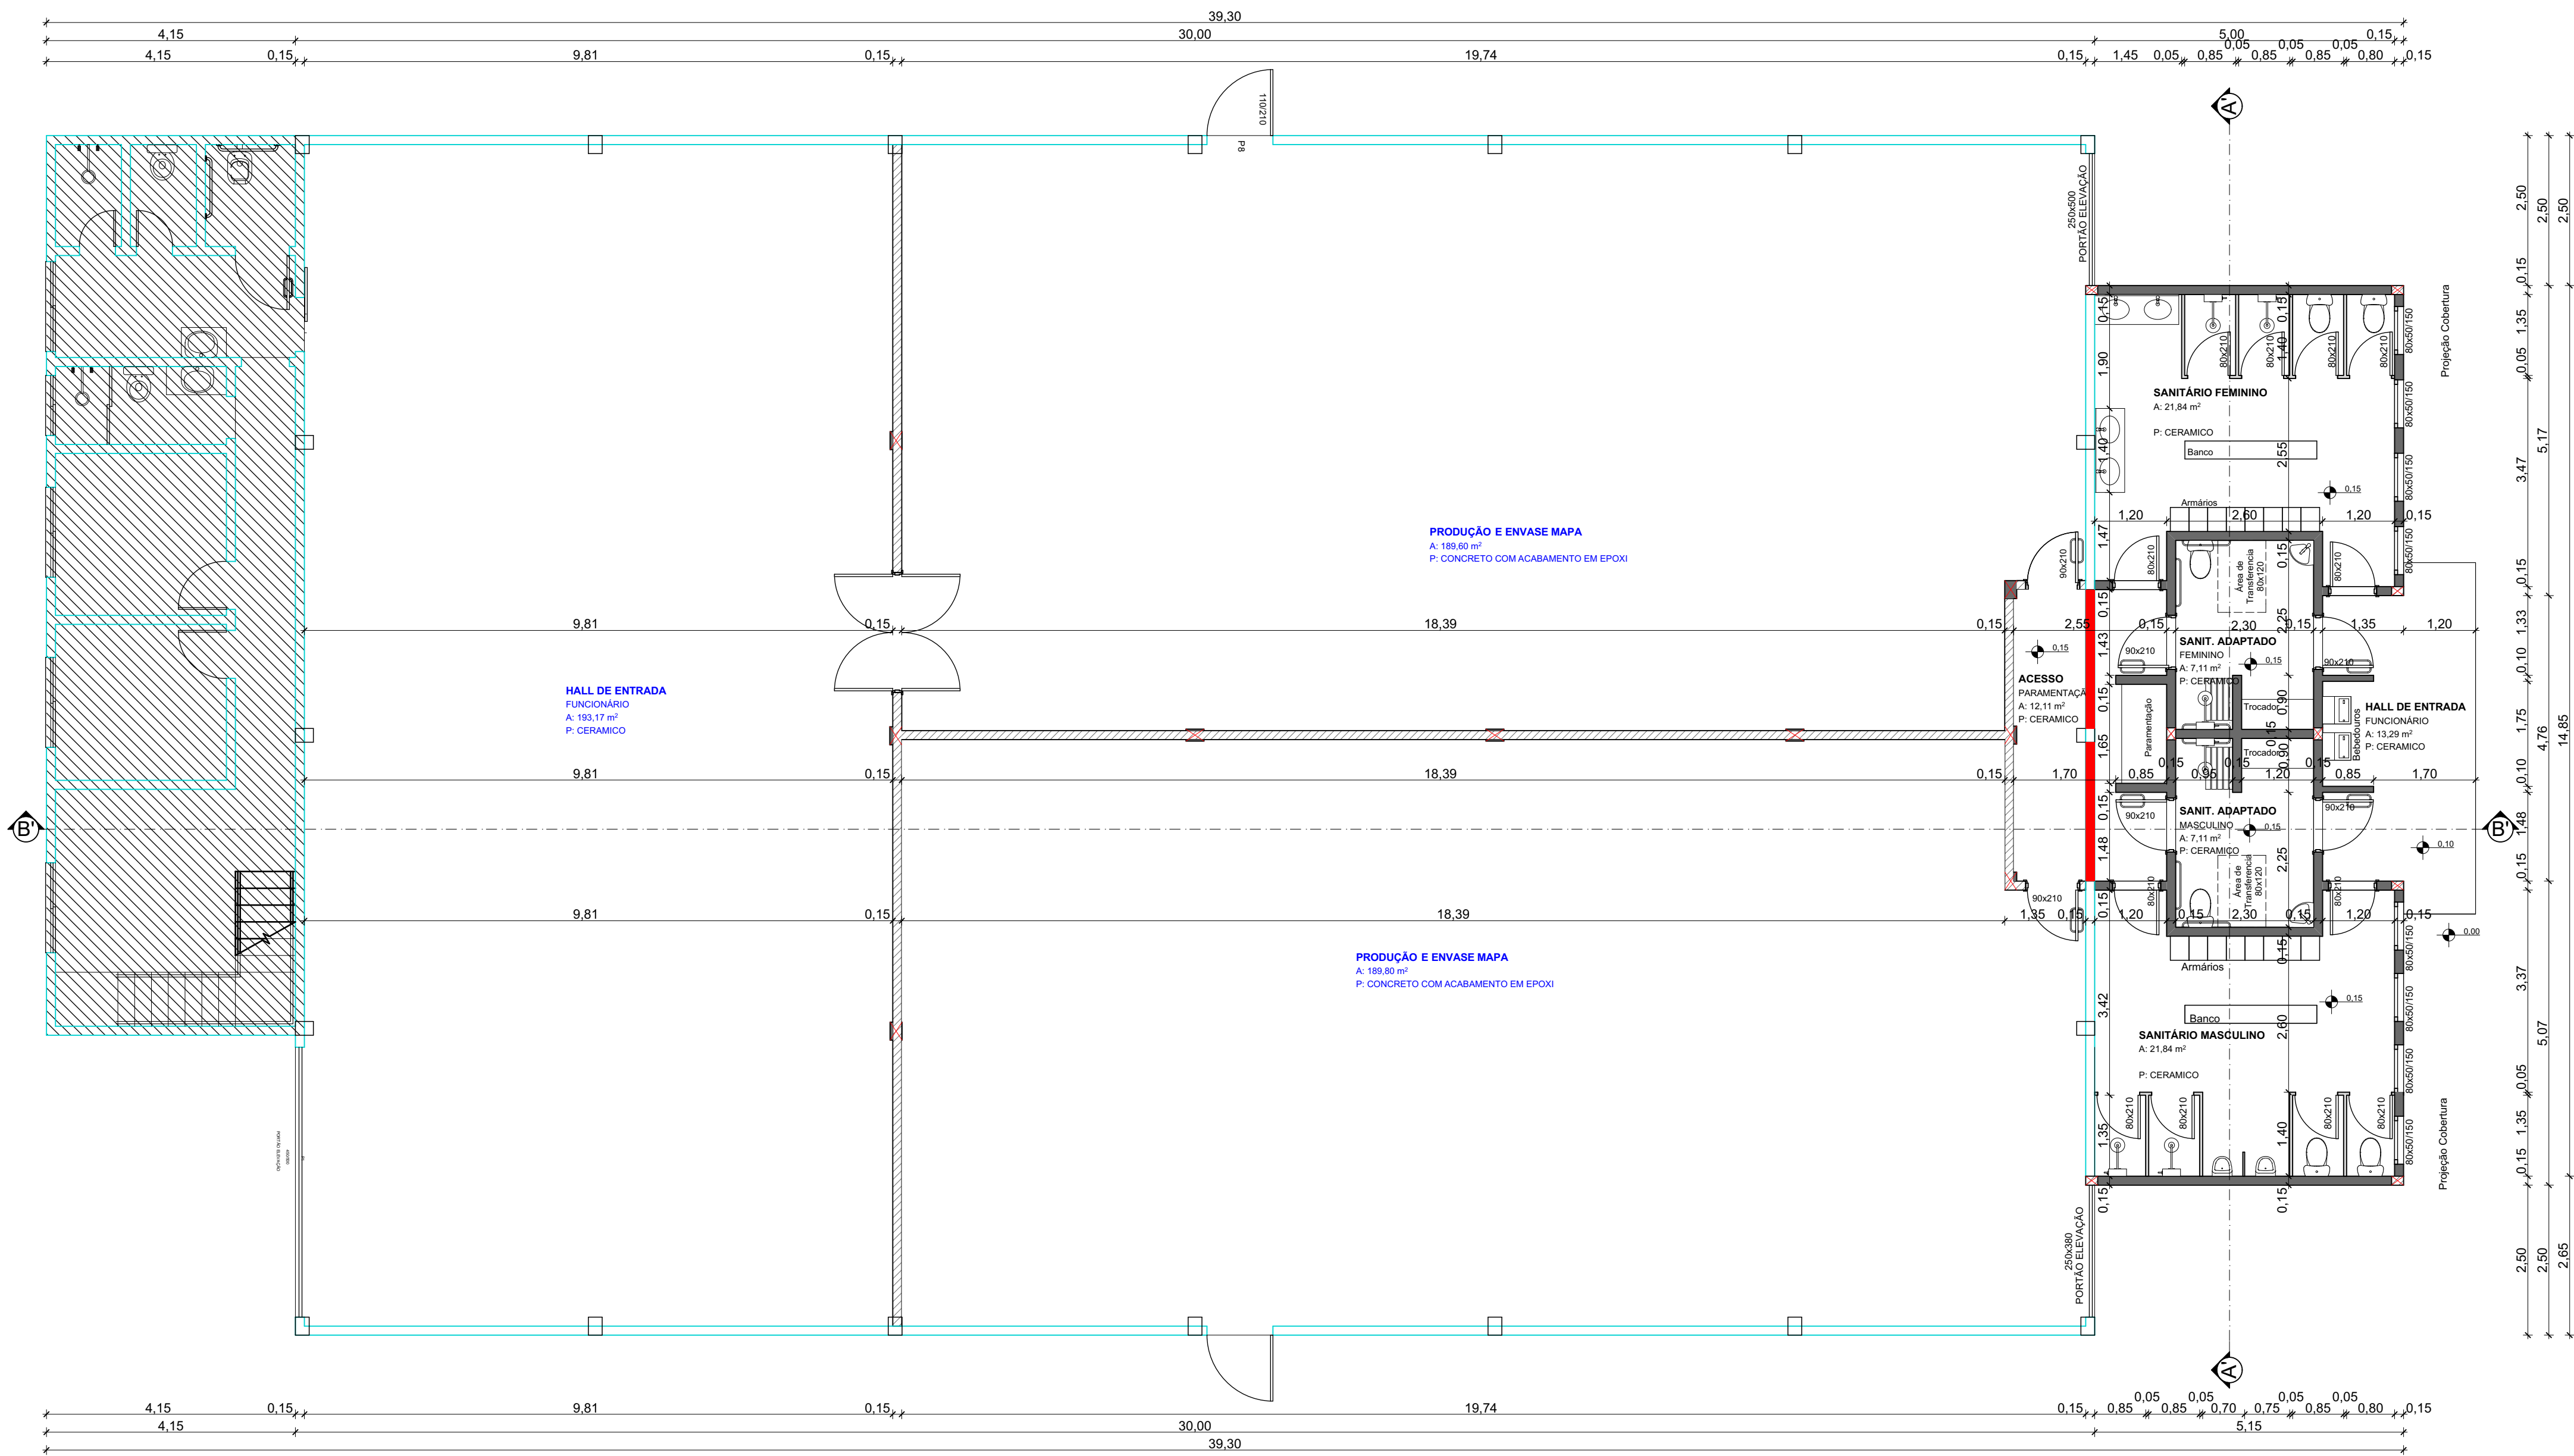

LEGENDA PAREDE:

	EXISTENTES
	À SER CONSTRUÍDA EM ALVENARIA H: 2,80m
	À SER CONSTRUÍDA EM ALVENARIA H: 5,50m
	À SER DEMOLIDADA

1 PLANTA BAIXA TÉCNICA
ESC: 1/75

A.S. Arquitetura & Urbanismo
Ariane Detoni Galera
Arquiteta e Urbanista - CAU/SC A109190-5

APROVAÇÕES E CARIMBOS :

DATA REVISÃO	OBSERVAÇÕES	RESPONSÁVEL

PROPRIETÁRIO: MUNICÍPIO DE JARDINÓPOLIS

OBRA: ADAPTAÇÃO E AMPLIAÇÃO BARRAÇÃO INDUSTRIAL LINHA BARRINHAS

ENDEREÇO OBRA: Linha Barrinhas - Jardinópolis/SC

PROJETO: **ARQUITETONICO**

RESPONSÁVEL TÉCNICO: **ARIANE DETONI GALERA**
ARQUITETA URBANISTA - CAU/SC A109190-5

DESCRIÇÃO: **Planta Baixa Técnica**

ÁREA: ESCALA: Indicadas DESENHO: PRACHA SEQUENCIAL: 1-6